

UCHWAŁA NR LIV/379/18

RADY MIEJSKIEJ W SKWIERZYNIE

z dnia 28 czerwca 2018 r.

w sprawie przystąpienia do sporządzenia zmiany miejscowego planu zagospodarowania przestrzennego miasta Skwierzyna

Na podstawie art. 18 ust. 2 pkt 15 ustawy z dnia 8 marca 1990 r. o samorządzie gminnym (t.j. Dz. U. z 2018 r., poz. 994 ze zm.¹) w związku z art. 14 ust. 1 i 2 ustawy z dnia 27 marca 2003 r. o planowaniu i zagospodarowaniu przestrzennym (t.j. Dz. U. z 2017 r., poz. 1073 ze zm.²) Rada Miejska w Skwierzynie uchwala, co następuje:

§ 1. Przystępuje się do sporządzenia zmiany:

1. Miejscowego planu zagospodarowania przestrzennego miasta Skwierzyna, wyrażonego w postaci uchwały Nr XLI/335/10 Rady Miejskiej w Skwierzynie z dnia 24 czerwca 2010 r., w odniesieniu do terenu:
 - 1) działki o nr ewid. 136/2, położonej w obrębie ewidencyjnym Skwierzyna 1, w granicach określonych na załączniku graficznym Nr 1 do niniejszej uchwały,
 - 2) działek położonych w obrębie ewidencyjnym Skwierzyna 2, w granicach określonych na załączniku graficznym Nr 2 do niniejszej uchwały,
 - 3) działek o nr ewid. 227/3 i 227/4, położonych w obrębie ewidencyjnym Skwierzyna 3, w granicach określonych na załączniku graficznym Nr 3 do niniejszej uchwały,
 - 4) działek położonych w obrębie ewidencyjnym Skwierzyna 2, w granicach określonych na załączniku graficznym Nr 4 do niniejszej uchwały,
 - 5) działek o nr ewid. 271/2 i 271/4, położonych w obrębie ewidencyjnym Skwierzyna 2, w granicach określonych na załączniku graficznym Nr 5 do niniejszej uchwały,
 - 6) działki o nr ewid. 286/9, położonej w obrębie ewidencyjnym Skwierzyna 1, w granicach określonych na załączniku graficznym Nr 6 do niniejszej uchwały,
 - 7) działek o nr ewid. 197/4, 197/5 i 197/6, położonych w obrębie ewidencyjnym Skwierzyna 2, w granicach określonych na załączniku graficznym Nr 7 do niniejszej uchwały,
 - 8) działek położonych w obrębie ewidencyjnym Skwierzyna 3, w granicach określonych na załączniku graficznym Nr 8 do niniejszej uchwały,
 - 9) działki o nr ewid. 313/1, położonej w obrębie ewidencyjnym Skwierzyna 1, w granicach określonych na załączniku graficznym Nr 9 do niniejszej uchwały,
 - 10) działki o nr ewid. 10/2, położonej w obrębie ewidencyjnym Skwierzyna 2, w granicach określonych na załączniku graficznym Nr 10 do niniejszej uchwały,
 - 11) działek położonych w obrębie ewidencyjnym Skwierzyna 1, w granicach określonych na załączniku graficznym Nr 11 do niniejszej uchwały,
 - 12) działek położonych w obrębie ewidencyjnym Skwierzyna 3, w granicach określonych na załączniku graficznym Nr 12 do niniejszej uchwały,
 - 13) działki o nr ewid. 318/2, położonej w obrębie ewidencyjnym Skwierzyna 1, w granicach określonych na załączniku graficznym Nr 13 do niniejszej uchwały,

¹ Zmiana tekstu jednolitego wymienionej ustawy została ogłoszona w Dz. U. z 2018 r., poz. 1000.


² Zmiana tekstu jednolitego wymienionej ustawy została ogłoszona w Dz. U. 2017 r., poz. 1566.

- 14) działek położonych w obrębie ewidencyjnym Skwierzyna 2, w granicach określonych na załączniku graficznym Nr 14 do niniejszej uchwały,
 - 15) działek położonych w obrębie ewidencyjnym Skwierzyna 2, w granicach określonych na załączniku graficznym Nr 15 do niniejszej uchwały,
 - 16) działek położonych w obrębie ewidencyjnym Skwierzyna 3, w granicach określonych na załączniku graficznym Nr 16 do niniejszej uchwały,
 - 17) działek położonych w obrębie ewidencyjnym Skwierzyna 2, w granicach określonych na załączniku graficznym Nr 17 do niniejszej uchwały,
 - 18) działek położonych w obrębie ewidencyjnym Skwierzyna 3, w granicach określonych na załączniku graficznym Nr 18 do niniejszej uchwały,
 - 19) działki o nr ewid. 242/28, położonej w obrębie ewidencyjnym Skwierzyna 3, w granicach określonych na załączniku graficznym Nr 19 do niniejszej uchwały,
 - 20) działek położonych w obrębie ewidencyjnym Skwierzyna 1, w granicach określonych na załączniku graficznym Nr 20 do niniejszej uchwały,
 - 21) działki o nr ewid. 256, położonej w obrębie ewidencyjnym Skwierzyna 1, w granicach określonych na załączniku graficznym Nr 21 do niniejszej uchwały,
 - 22) działki o nr ewid. 302, położonej w obrębie ewidencyjnym Skwierzyna 1, w granicach określonych na załączniku graficznym Nr 22 do niniejszej uchwały,
 - 23) działek położonych w obrębie ewidencyjnym Skwierzyna 1, w granicach określonych na załączniku graficznym Nr 23 do niniejszej uchwały,
 - 24) działek położonych w obrębie ewidencyjnym Skwierzyna 3, w granicach określonych na załączniku graficznym Nr 24 do niniejszej uchwały,
 - 25) działki o nr ewid. 148/2, położonej w obrębie ewidencyjnym Skwierzyna 2, w granicach określonych na załączniku graficznym Nr 25 do niniejszej uchwały,
 - 26) działek o nr ewid. 136/5, 138/1 i 138/2, położonych w obrębie ewidencyjnym Skwierzyna 2, w granicach określonych na załączniku graficznym Nr 26 do niniejszej uchwały,
 - 27) działek położonych w obrębie ewidencyjnym Skwierzyna 3, w granicach określonych na załączniku graficznym Nr 27 do niniejszej uchwały,
 - 28) działki o nr ewid. 353/1, położonej w obrębie ewidencyjnym Skwierzyna 1, w granicach określonych na załączniku graficznym Nr 28 do niniejszej uchwały,
 - 29) działki o nr ewid. 252, położonej w obrębie ewidencyjnym Skwierzyna 1, w granicach określonych na załączniku graficznym Nr 29 do niniejszej uchwały,
 - 30) działek o nr ewid. 200/7, 200/33 i 200/44, położonych w obrębie ewidencyjnym Skwierzyna 2, w granicach określonych na załączniku graficznym Nr 30 do niniejszej uchwały.
2. Miejscowego planu zagospodarowania przestrzennego miasta Skwierzyna, wyrażonego w postaci uchwały Nr XLI/335/10 Rady Miejskiej w Skwierzynie z dnia 24 czerwca 2010 r., oraz miejscowego planu zagospodarowania przestrzennego dla części obszaru miasta Skwierzyna, wyrażonego w postaci uchwały Nr XXXIX/278/17 Rady Miejskiej w Skwierzynie z dnia 5 czerwca 2017 r., w odniesieniu do terenu działek o nr ewid. 246/2 i 246/3, położonych w obrębie ewidencyjnym Skwierzyna 2, w granicach określonych na załączniku graficznym Nr 31 do niniejszej uchwały.
 3. Miejscowego planu zagospodarowania przestrzennego miasta Skwierzyna, wyrażonego w postaci uchwały Nr XLI/335/10 Rady Miejskiej w Skwierzynie z dnia 24 czerwca 2010 r., w odniesieniu do terenu:

- 1) działek o nr ewid. 346/5 i 346/6, położonych w obrębie ewidencyjnym Skwierzyna 3, w granicach określonych na załączniku graficznym Nr 32 do niniejszej uchwały,
 - 2) działek o nr ewid. 197/1, 197/2, 198 i 199, położonych w obrębie ewidencyjnym Skwierzyna 1, w granicach określonych na załączniku graficznym Nr 33 do niniejszej uchwały,
 - 3) działek położonych w obrębie ewidencyjnym Skwierzyna 3, w granicach określonych na załączniku graficznym Nr 34 do niniejszej uchwały,
 - 4) działek położonych w obrębie ewidencyjnym Skwierzyna 3, w granicach określonych na załączniku graficznym Nr 35 do niniejszej uchwały,
 - 5) działki o nr ewid. 275/8, położonej w obrębie ewidencyjnym Skwierzyna 2, w granicach określonych na załączniku graficznym Nr 36 do niniejszej uchwały,
 - 6) działek położonych w obrębie ewidencyjnym Skwierzyna 3, w granicach określonych na załączniku graficznym Nr 37 do niniejszej uchwały,
 - 7) działek położonych w obrębie ewidencyjnym Skwierzyna 3, w granicach określonych na załączniku graficznym Nr 38 do niniejszej uchwały,
 - 8) działki o nr ewid. 97, położonej w obrębie ewidencyjnym Skwierzyna 2, w granicach określonych na załączniku graficznym Nr 39 do niniejszej uchwały,
 - 9) działki o nr ewid. 75/1, położonej w obrębie ewidencyjnym Skwierzyna 2, w granicach określonych na załączniku graficznym Nr 40 do niniejszej uchwały,
 - 10) działek o nr ewid. 280/11 i 280/12, położonych w obrębie ewidencyjnym Skwierzyna 2, w granicach określonych na załączniku graficznym Nr 41 do niniejszej uchwały,
 - 11) działek o nr ewid. 355/3 i 355/4, położonych w obrębie ewidencyjnym Skwierzyna 3, w granicach określonych na załączniku graficznym Nr 42 do niniejszej uchwały,
 - 12) działki o nr ewid. 349, położonej w obrębie ewidencyjnym Skwierzyna 2, w granicach określonych na załączniku graficznym Nr 43 do niniejszej uchwały,
 - 13) działek położonych w obrębie ewidencyjnym Skwierzyna 2, w granicach określonych na załączniku graficznym Nr 44 do niniejszej uchwały.
4. Miejscowego planu zagospodarowania przestrzennego gminy Skwierzyna, wyrażonego w postaci uchwały Nr XXI/171/08 Rady Miejskiej w Skwierzynie z dnia 8 lipca 2008 r., w odniesieniu do terenu działki o nr ewid. 301/1, położonej w obrębie ewidencyjnym Skwierzyna 3, w granicach określonych na załączniku graficznym Nr 45 do niniejszej uchwały.
- § 2. Zakres planu miejscowego obejmuje problematykę wskazaną art. 15 ustawy z dnia 27 marca 2003 r. o planowaniu i zagospodarowaniu przestrzennym.
- § 3. Wykonanie uchwały powierza się Burmistrzowi Skwierzyny.
- § 4. Uchwała wchodzi w życie z dniem podjęcia i podlega wywieszeniu na tablicy ogłoszeń Urzędu Miejskiego w Skwierzynie.

Przewodnicząca Rady Miejskiej


w Skwierzynie

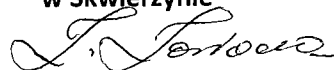

Zofia Zawłocka

KOPIA MAPY
EWIDENCYJNEJ
SKALA 1:2000

Załącznik Nr 1
do uchwały Nr LXV/399/18
Rady Miejskiej w Skwierzynie
z dnia 28.02.2018 r......2018 r.

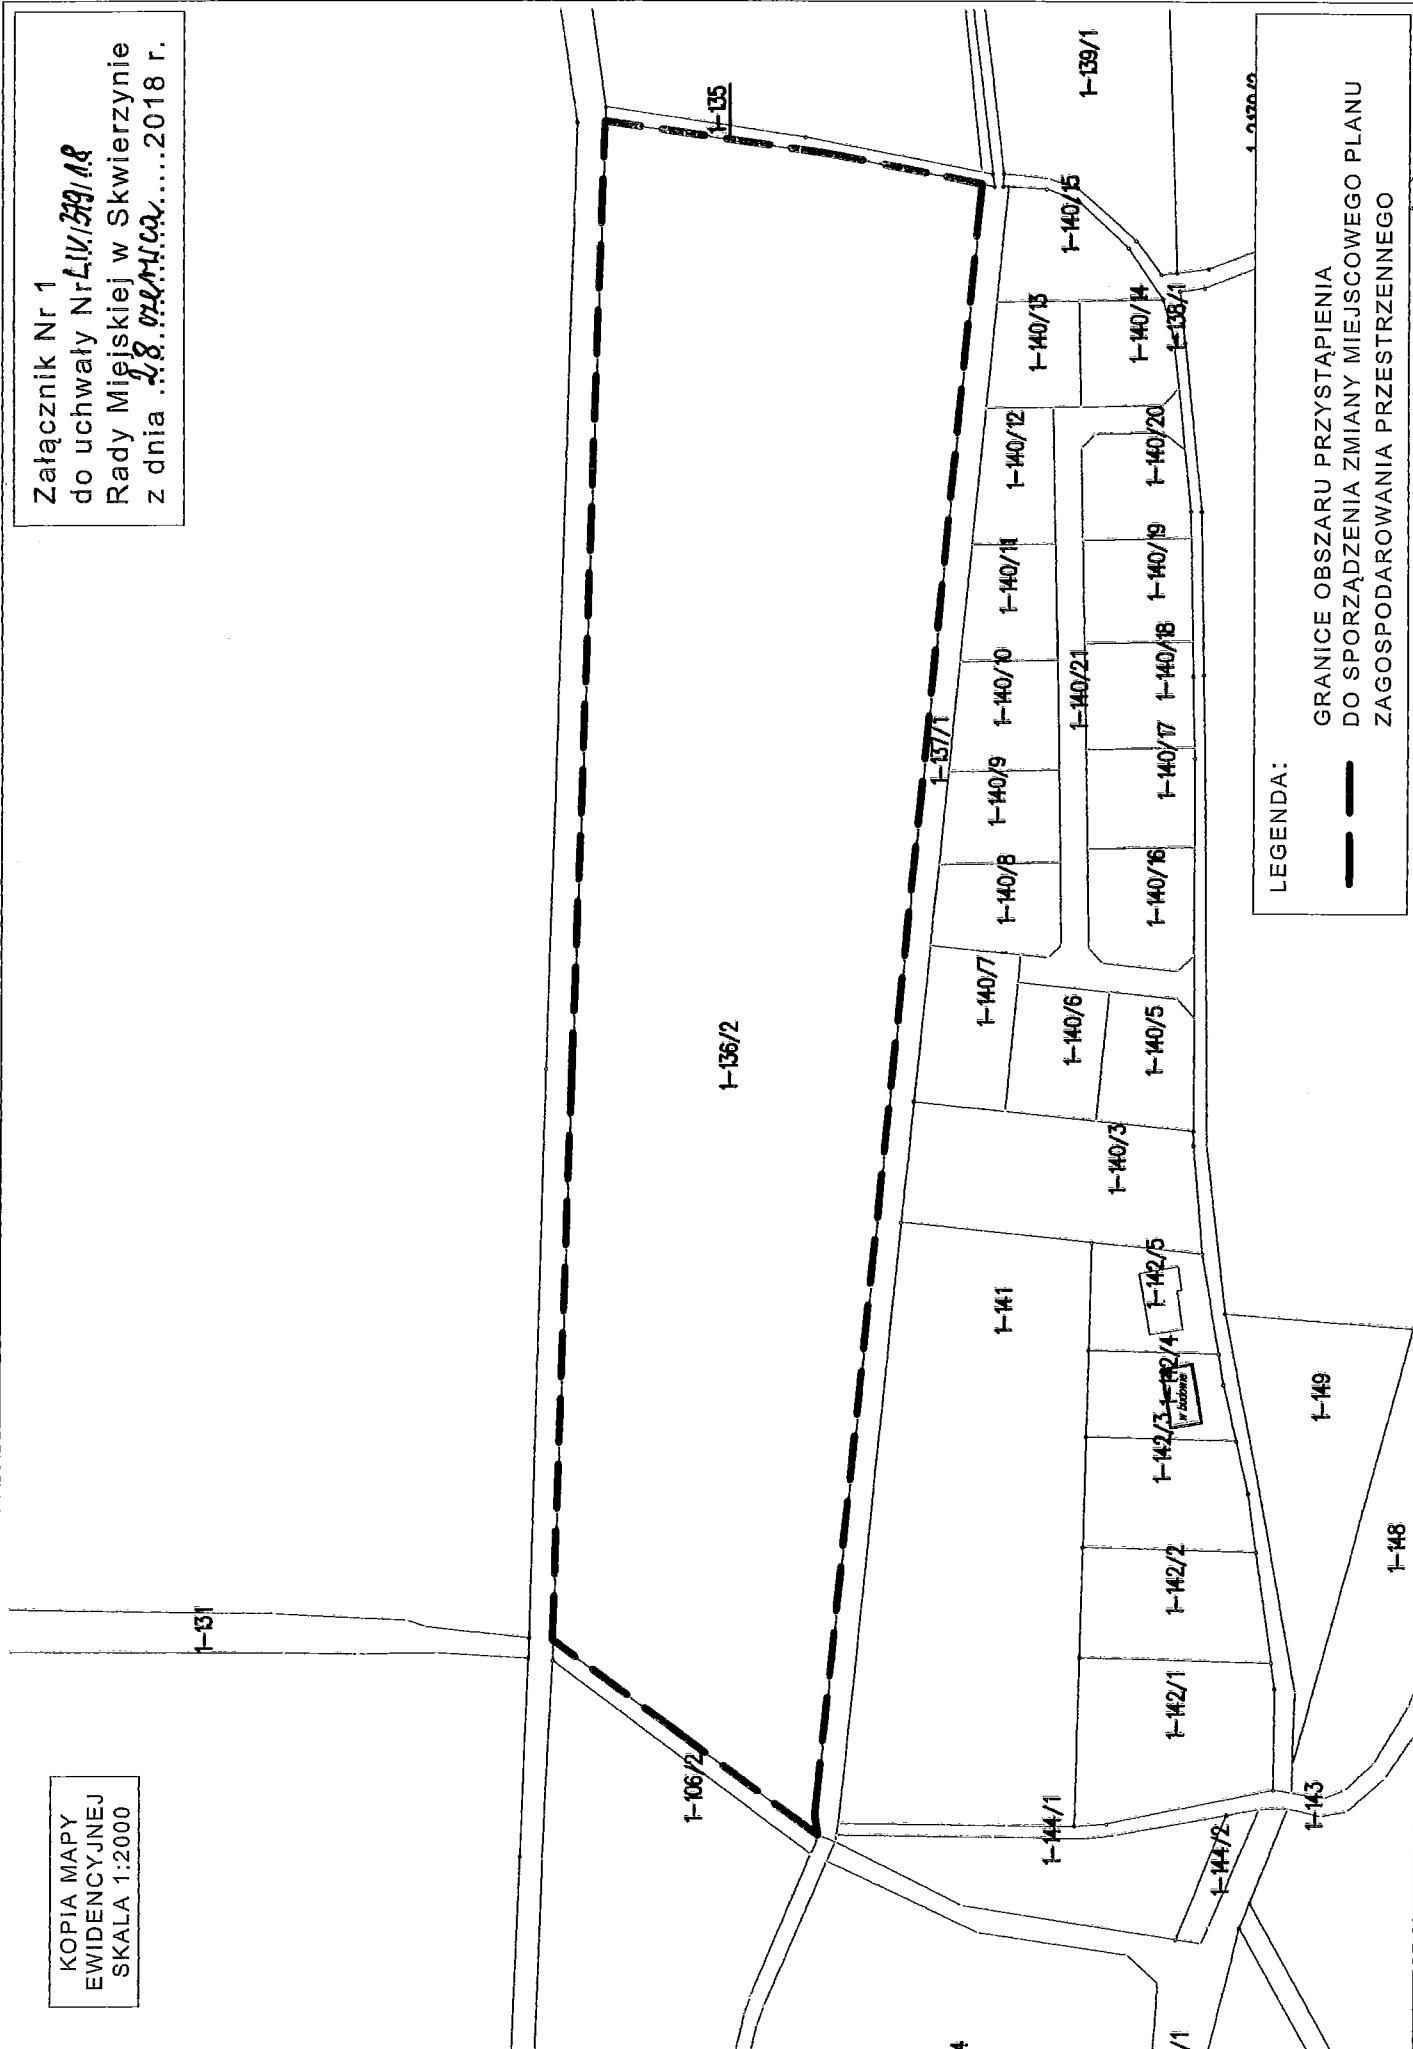


KOPIA MAPY
EWIDENCYJNEJ
SKALA 1:1000

Załącznik Nr 2
do uchwały Nr *LIV.319/18*
Rady Miejskiej w Skwierzynie
z dnia *28. czerwca* 2018 r.



KOPIA MAPY
EWIDENCYJNEJ
SKALA 1:500

Załącznik Nr 3
do uchwały Nr ~~LIV.1379/1.8~~
Rady Miejskiej w Skwierzynie
z dnia ...~~28. czerwca~~...2018 r.

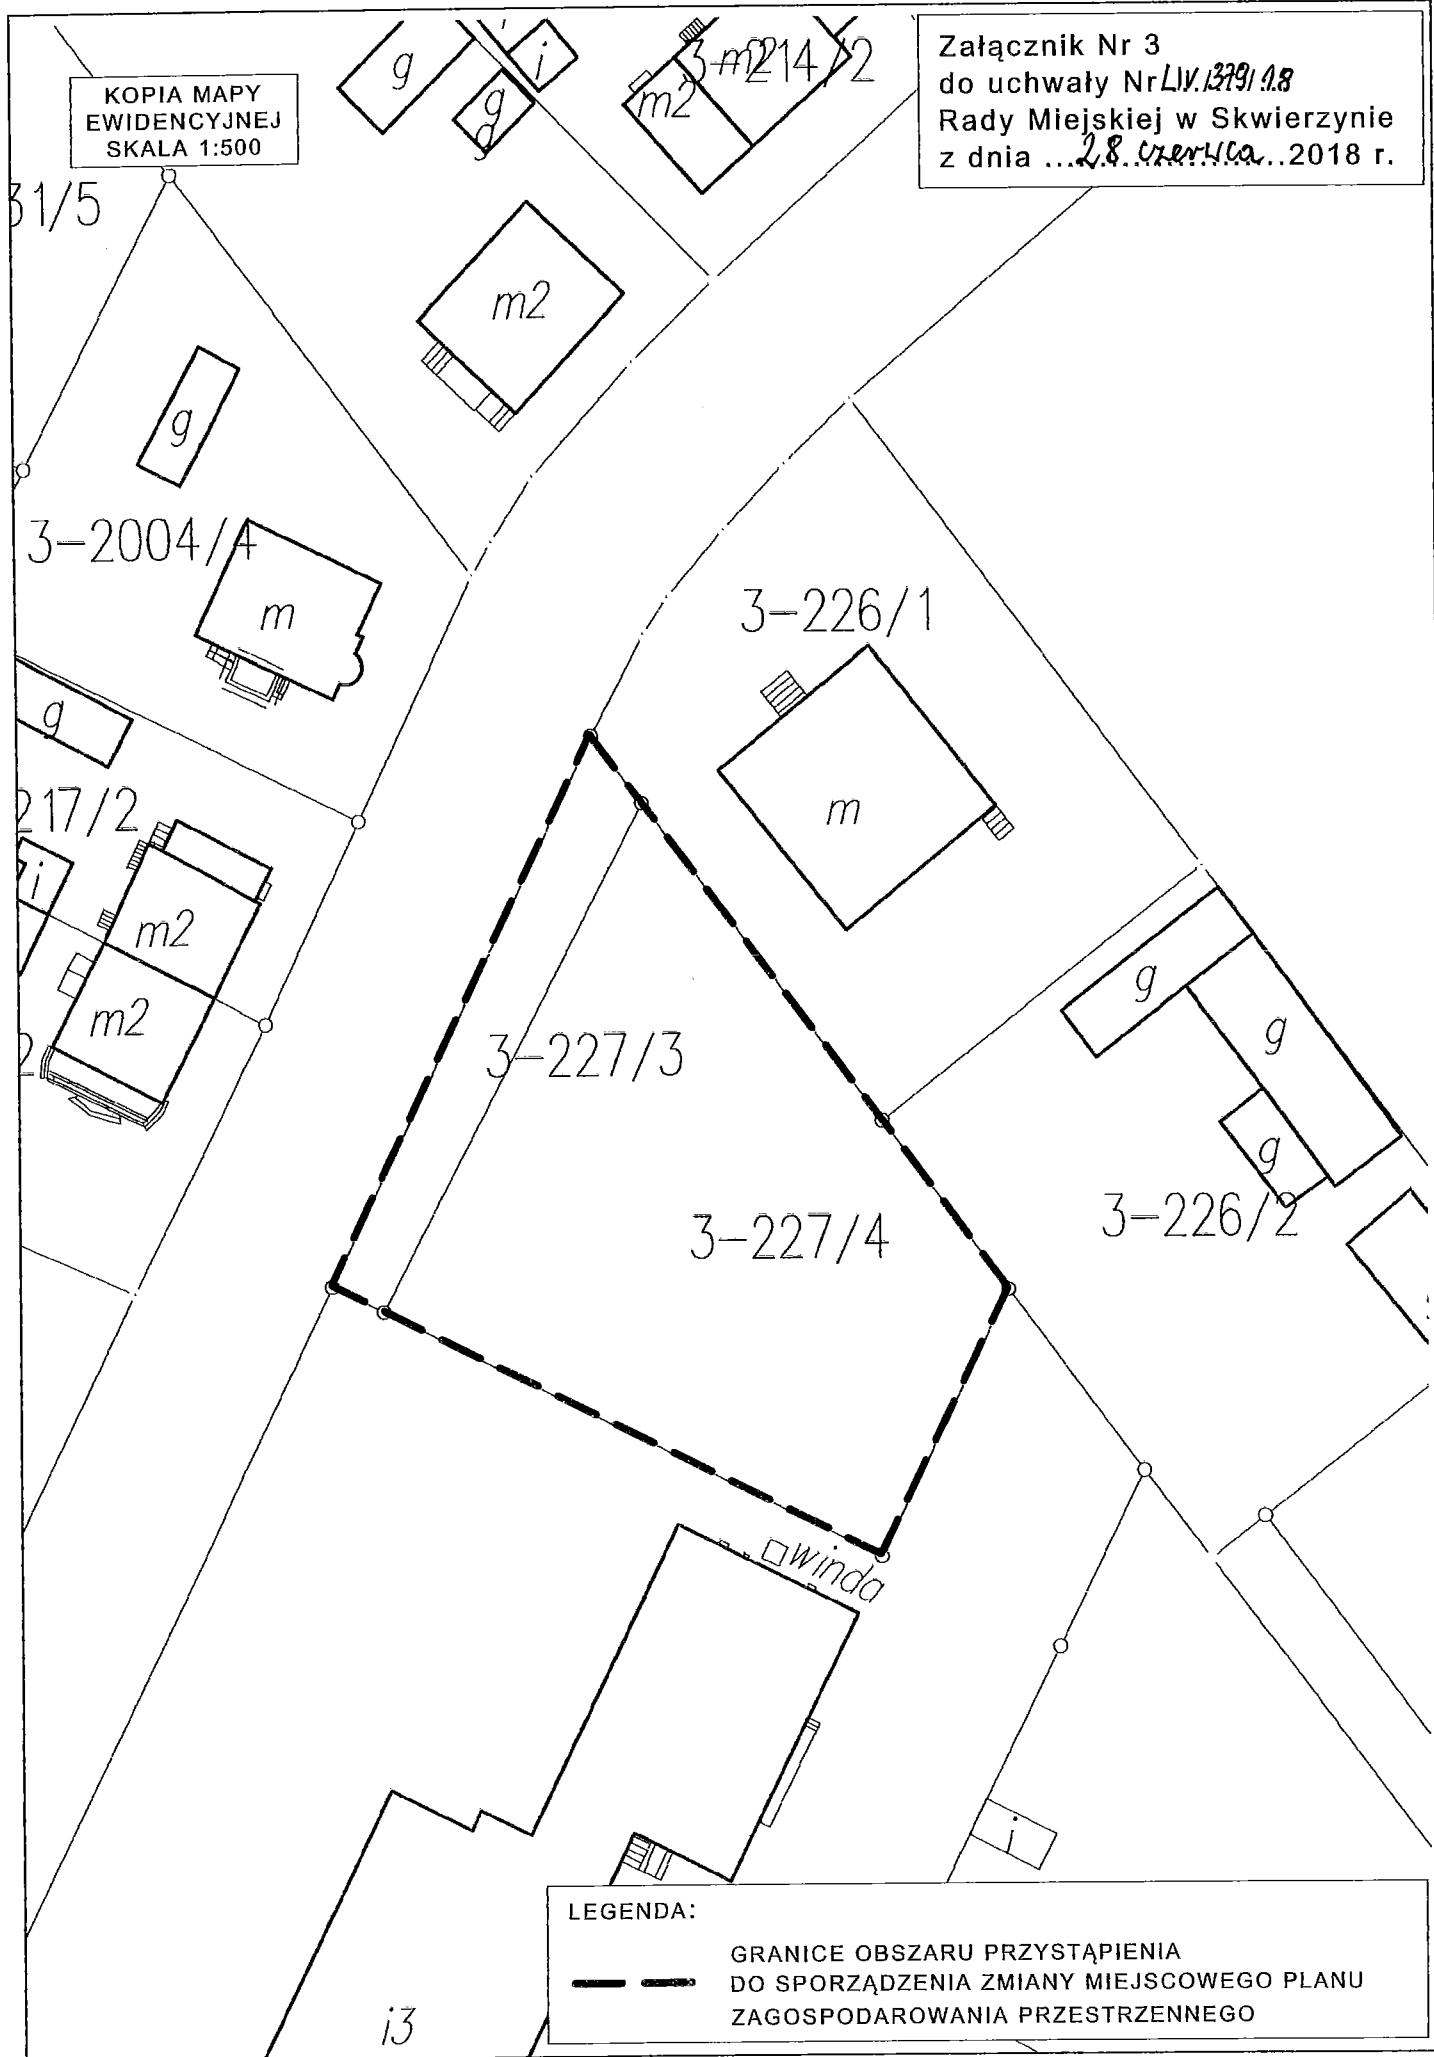


LEGENDA:

— — — — —
GRANICE OBSZARU PRZYSTĄPIENIA
DO SPORZĄDZENIA ZMIANY MIEJSCOWEGO PLANU
ZAGOSPODAROWANIA PRZESTRZENNEGO

KOPIA MAPY
EWIDENCYJNEJ
SKALA 1:1000

Załącznik Nr 4
do uchwały Nr ~~LIV.1399/18~~
Rady Miejskiej w Skwierzynie
z dnia ~~28.04.2018~~.....2018 r.

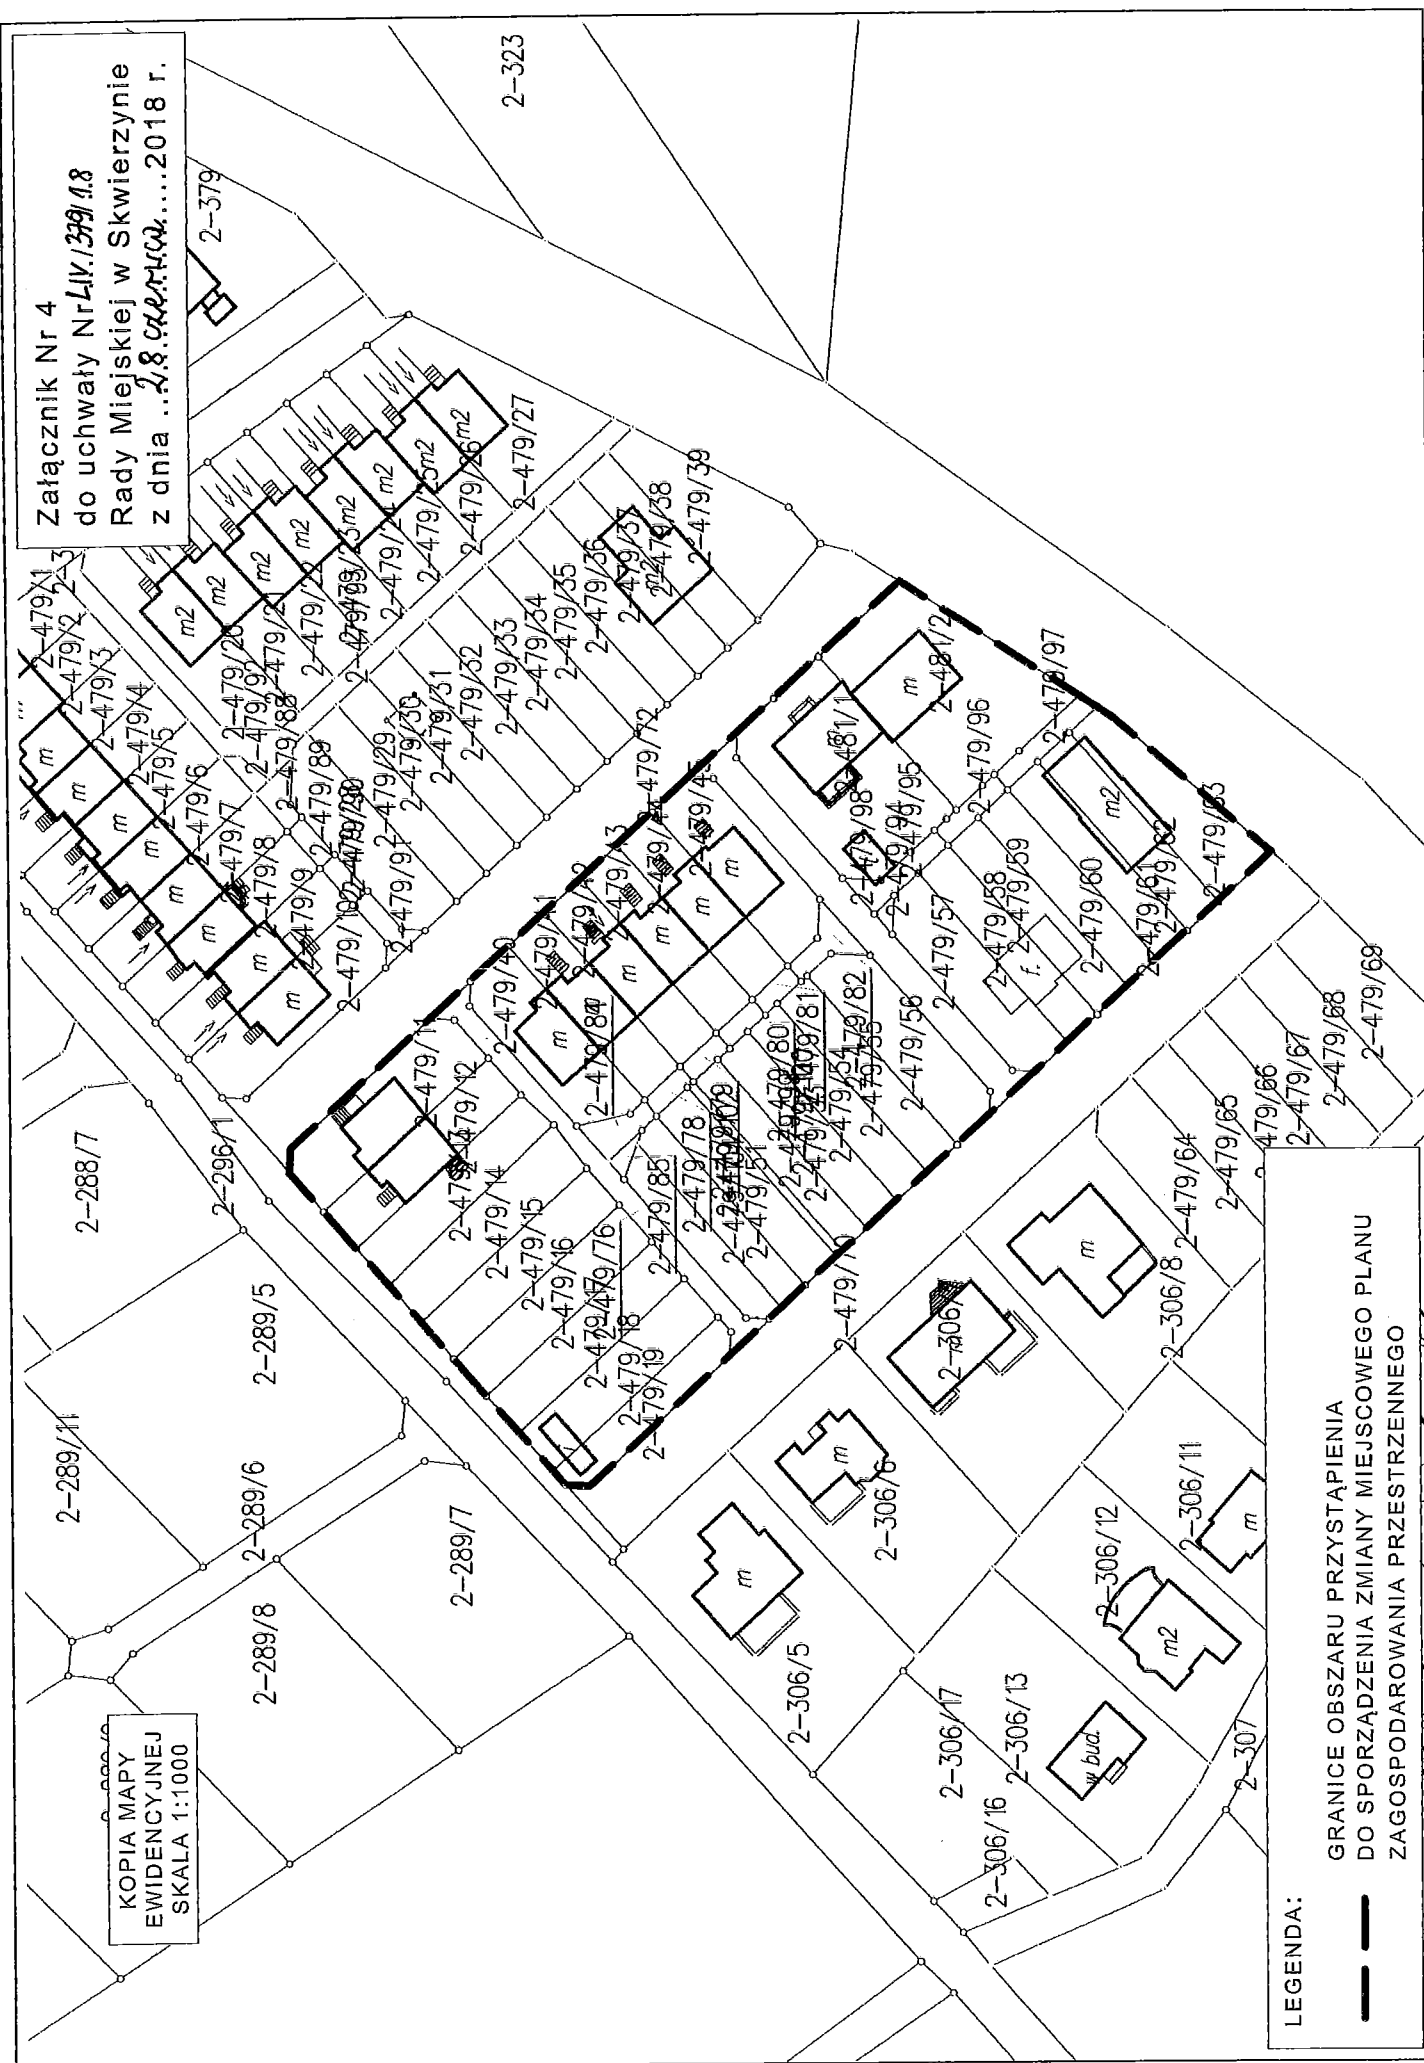

LEGENDA:
— GRANICE OBSZARU PRZYSTAPIENIA
— DO SPORZĄDZENIA ZMIANY MIEJSCOWEGO PLANU
ZAGOSPODAROWANIA PRZESTRZENNEGO

Załącznik Nr 5

do uchwały Nr L.VI/319/18

Rady Miejskiej w Skwierzynie

z dnia 28.08.2018 r.

KOPIA MAPY
EWIDENCYJNEJ
SKALA 1:1000




LEGENDA:

GRANICE OBSZARU PRZYSTĄPIENIA
DO SPORZĄDZENIA ZMIANY MIEJSCOWEGO PLANU
ZAGOSPODAROWANIA PRZESTRZENNEGO

KOPIA MAPY
EWIDENCYJNEJ
SKALA 1:2000

Załącznik Nr 6
do uchwały Nr LIV.1379/18
Rady Miejskiej w Skwierzynie
z dnia 28 czerwca 2018 r.

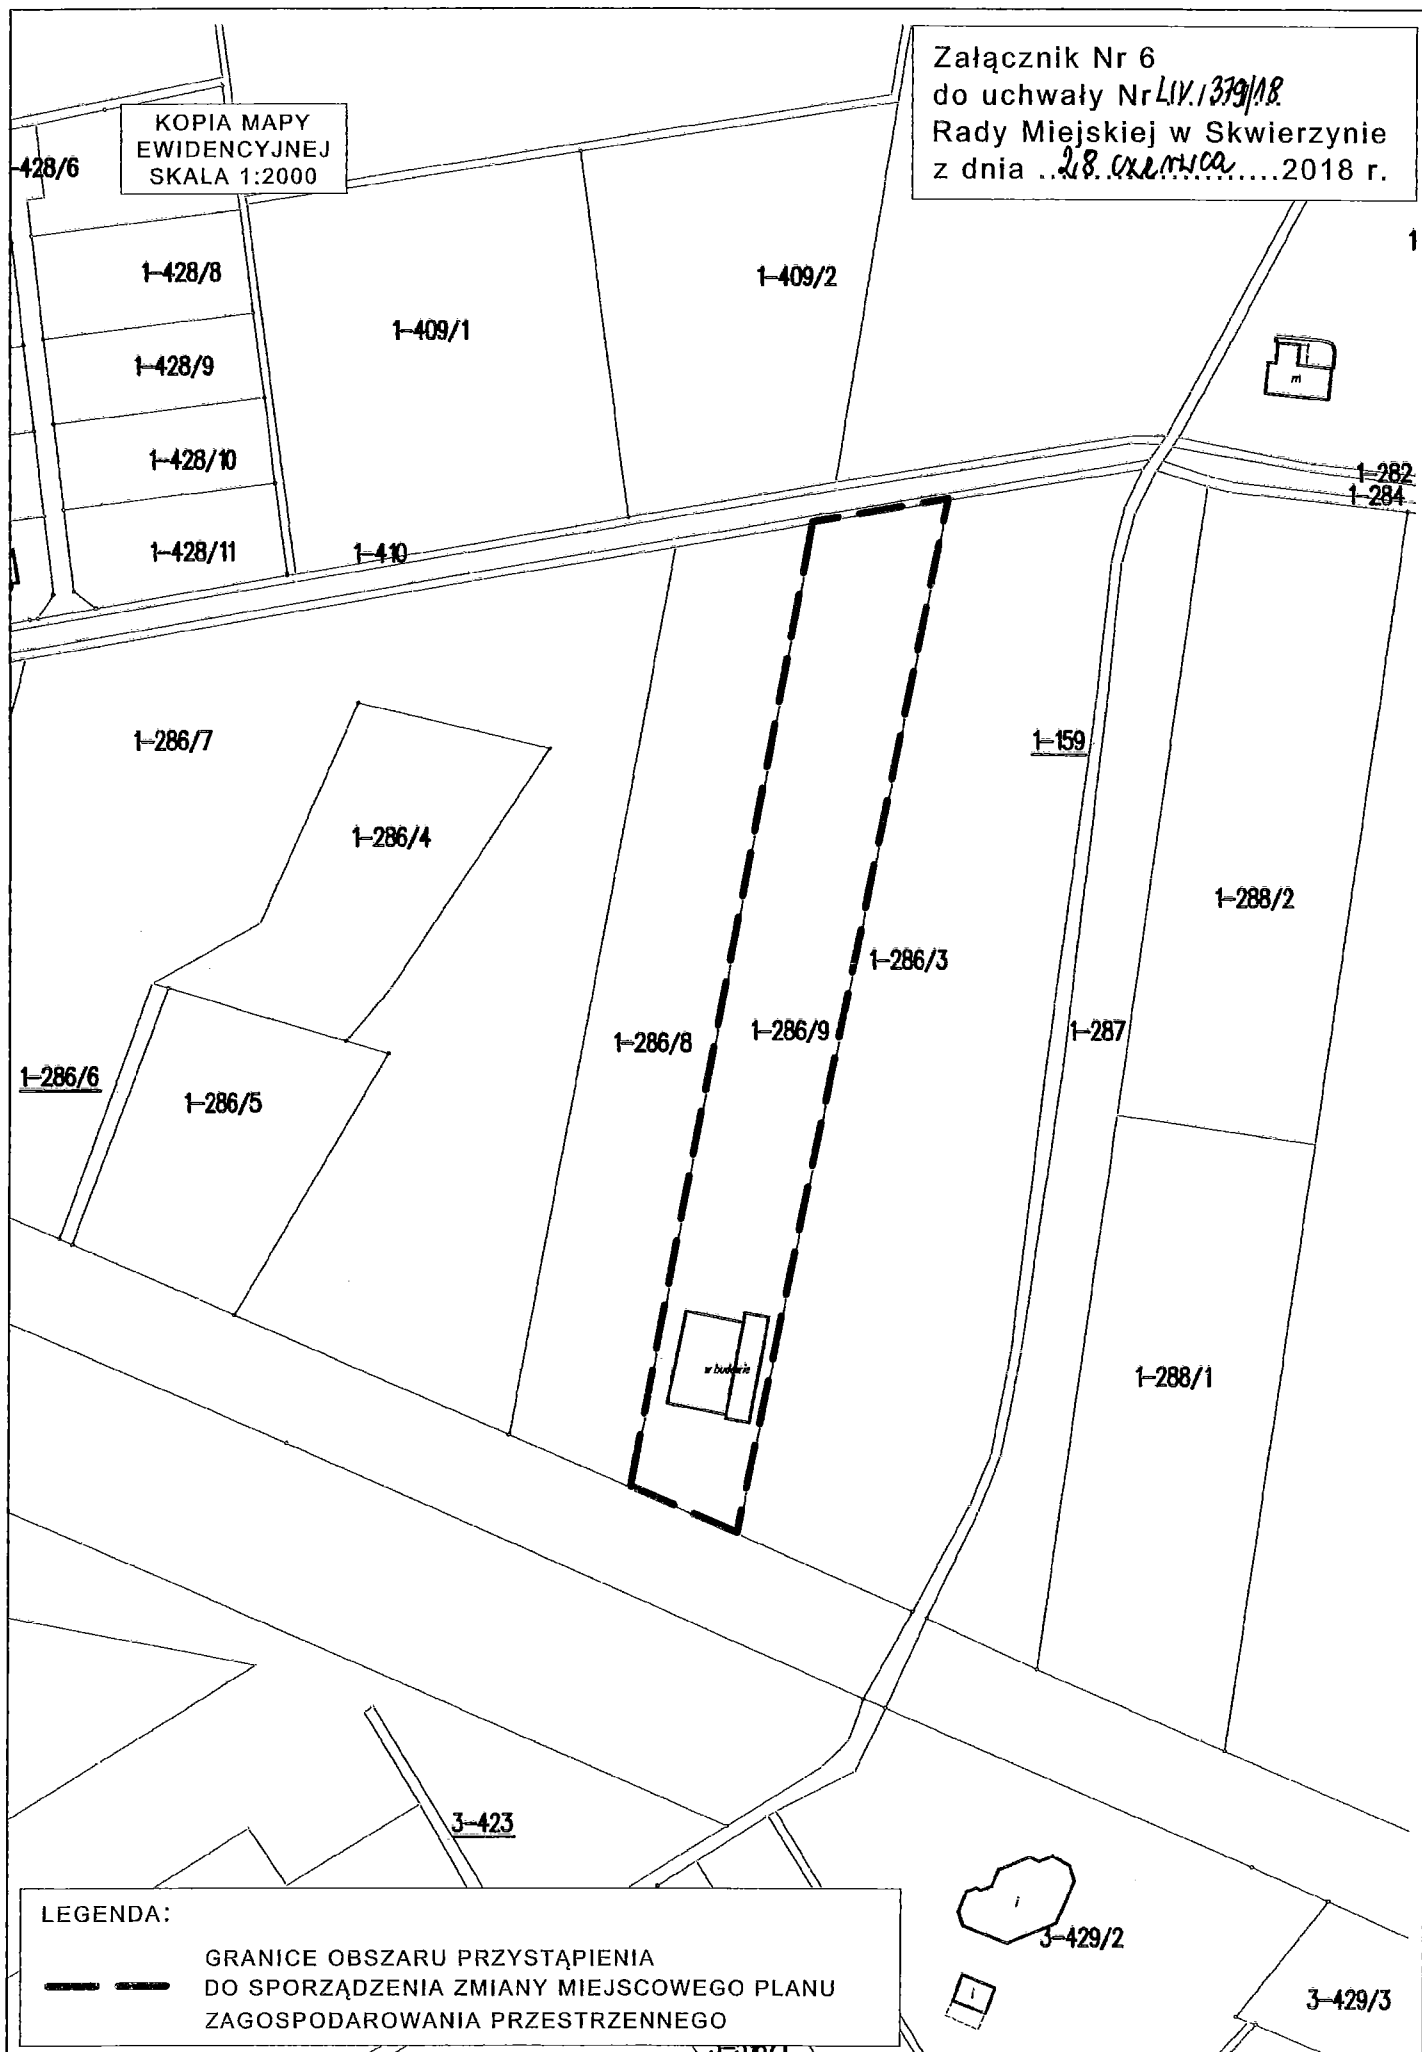


LEGENDA:

GRANICE OBSZARU PRZYSTĄPIENIA
DO SPORZĄDZENIA ZMIANY MIEJSCOWEGO PLANU
ZAGOSPODAROWANIA PRZESTRZENNEGO

Załącznik Nr 7
do uchwały Nr ~~IV.1379/18~~
Rady Miejskiej w Skwierzynie
z dnia ...28 czerwca...2018 r.

KOPIA MAPY
EWIDENCYJNEJ
SKALA 1:500

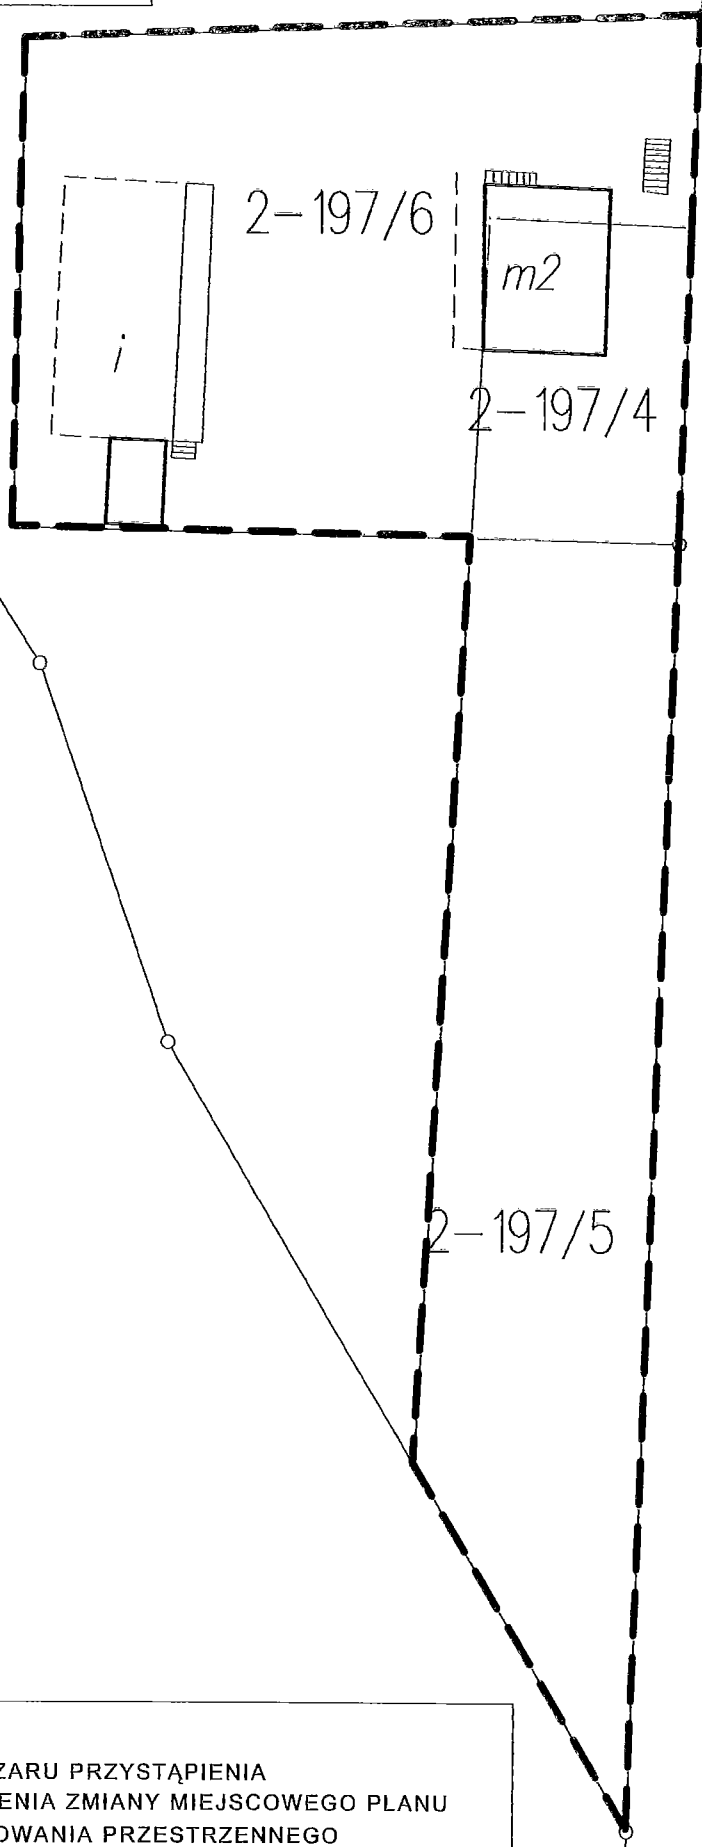

LEGENDA:



GRANICE OBSZARU PRZYSTĄPIENIA
DO SPORZĄDZENIA ZMIANY MIEJSCOWEGO PLANU
ZAGOSPODAROWANIA PRZESTRZENNEGO

07/3

2-31

Załącznik Nr 8

do uchwały Nr LI/139/18

Rady Miejskiej w Skwierzynie
z dnia 28.04.2018.....2018 r.

KOPIA MAPY
EWIDENCYJNEJ
SKALA 1:500

3-200/3

3-151/6

3-151/5

3-151/4

3-209/1

3-211/2

3-162/11

3-162/12

3-162/13

3-211/7

3-211/8

3-211/4

3-223/7

LEGENDA:

GRANICE OBSZARU PRZYSTĄPIENIA

DO SPORZĄDZENIA ZMIANY MIEJSCOWEGO PLANU

ZAGOSPODAROWANIA PRZESTRZENNEGO

KOPIA MAPY
EWIDENCYJNEJ
SKALA 1:1000

Załącznik Nr 9
do uchwały Nr LXV/379/18
Rady Miejskiej w Skwierzynie
z dnia 28.09.2018 r.

1-313/2

1-313/1

P



LEGENDA:

GRANICE OBSZARU PRZYSTĄPIENIA
DO SPORZĄDZENIA ZMIANY MIEJSCOWEGO PLANU
ZAGOSPODAROWANIA PRZESTRZENNEGO


2-2424/3

Załącznik Nr 10
do uchwały Nr LIV/329/18
Rady Miejskiej w Skwierzynie
z dnia 28.02.2018.....2018 r.

KOPIA MAPY
EWIDENCYJNEJ
SKALA 1:500

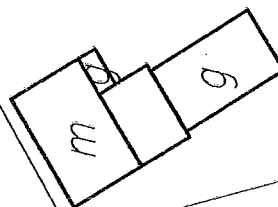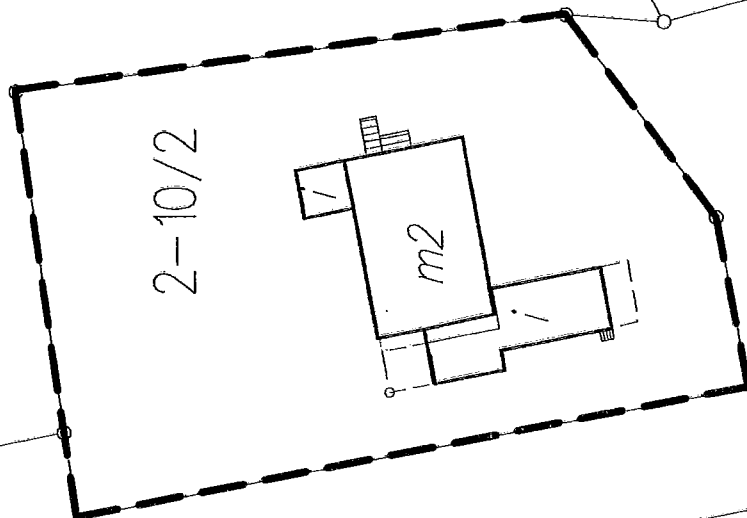

2-2424/4

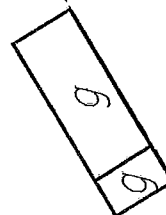

LEGENDA:

GRANICE OBSZARU PRZYSTĄPIENIA
DO SPORZĄDZENIA ZMIANY MIEJSCOWEGO PLANU
ZAGOSPODAROWANIA PRZESTRZENNEGO

Załącznik Nr 11

do uchwały Nr LX/329/18
Rady Miejskiej w Skwierzynie
z dnia ...28.02.2018...

KOPIA MAPY
EWIDENCYJNEJ
SKALA 1:1000




LEGENDA:

GRANICE OBSZARU PRZYSTĄPIENIA
DO SPORZĄDZENIA ZMIANY MIEJSCOWEGO PLANU
ZAGOSPODAROWANIA PRZESTRZENNEGO

Załącznik Nr 12
do uchwały Nr LIV/319/18
Rady Miejskiej w Skwierzynie
z dnia 18.09.2018 r.

KOPIA MAPY
EWIDENCYJNEJ
SKALA 1:1000

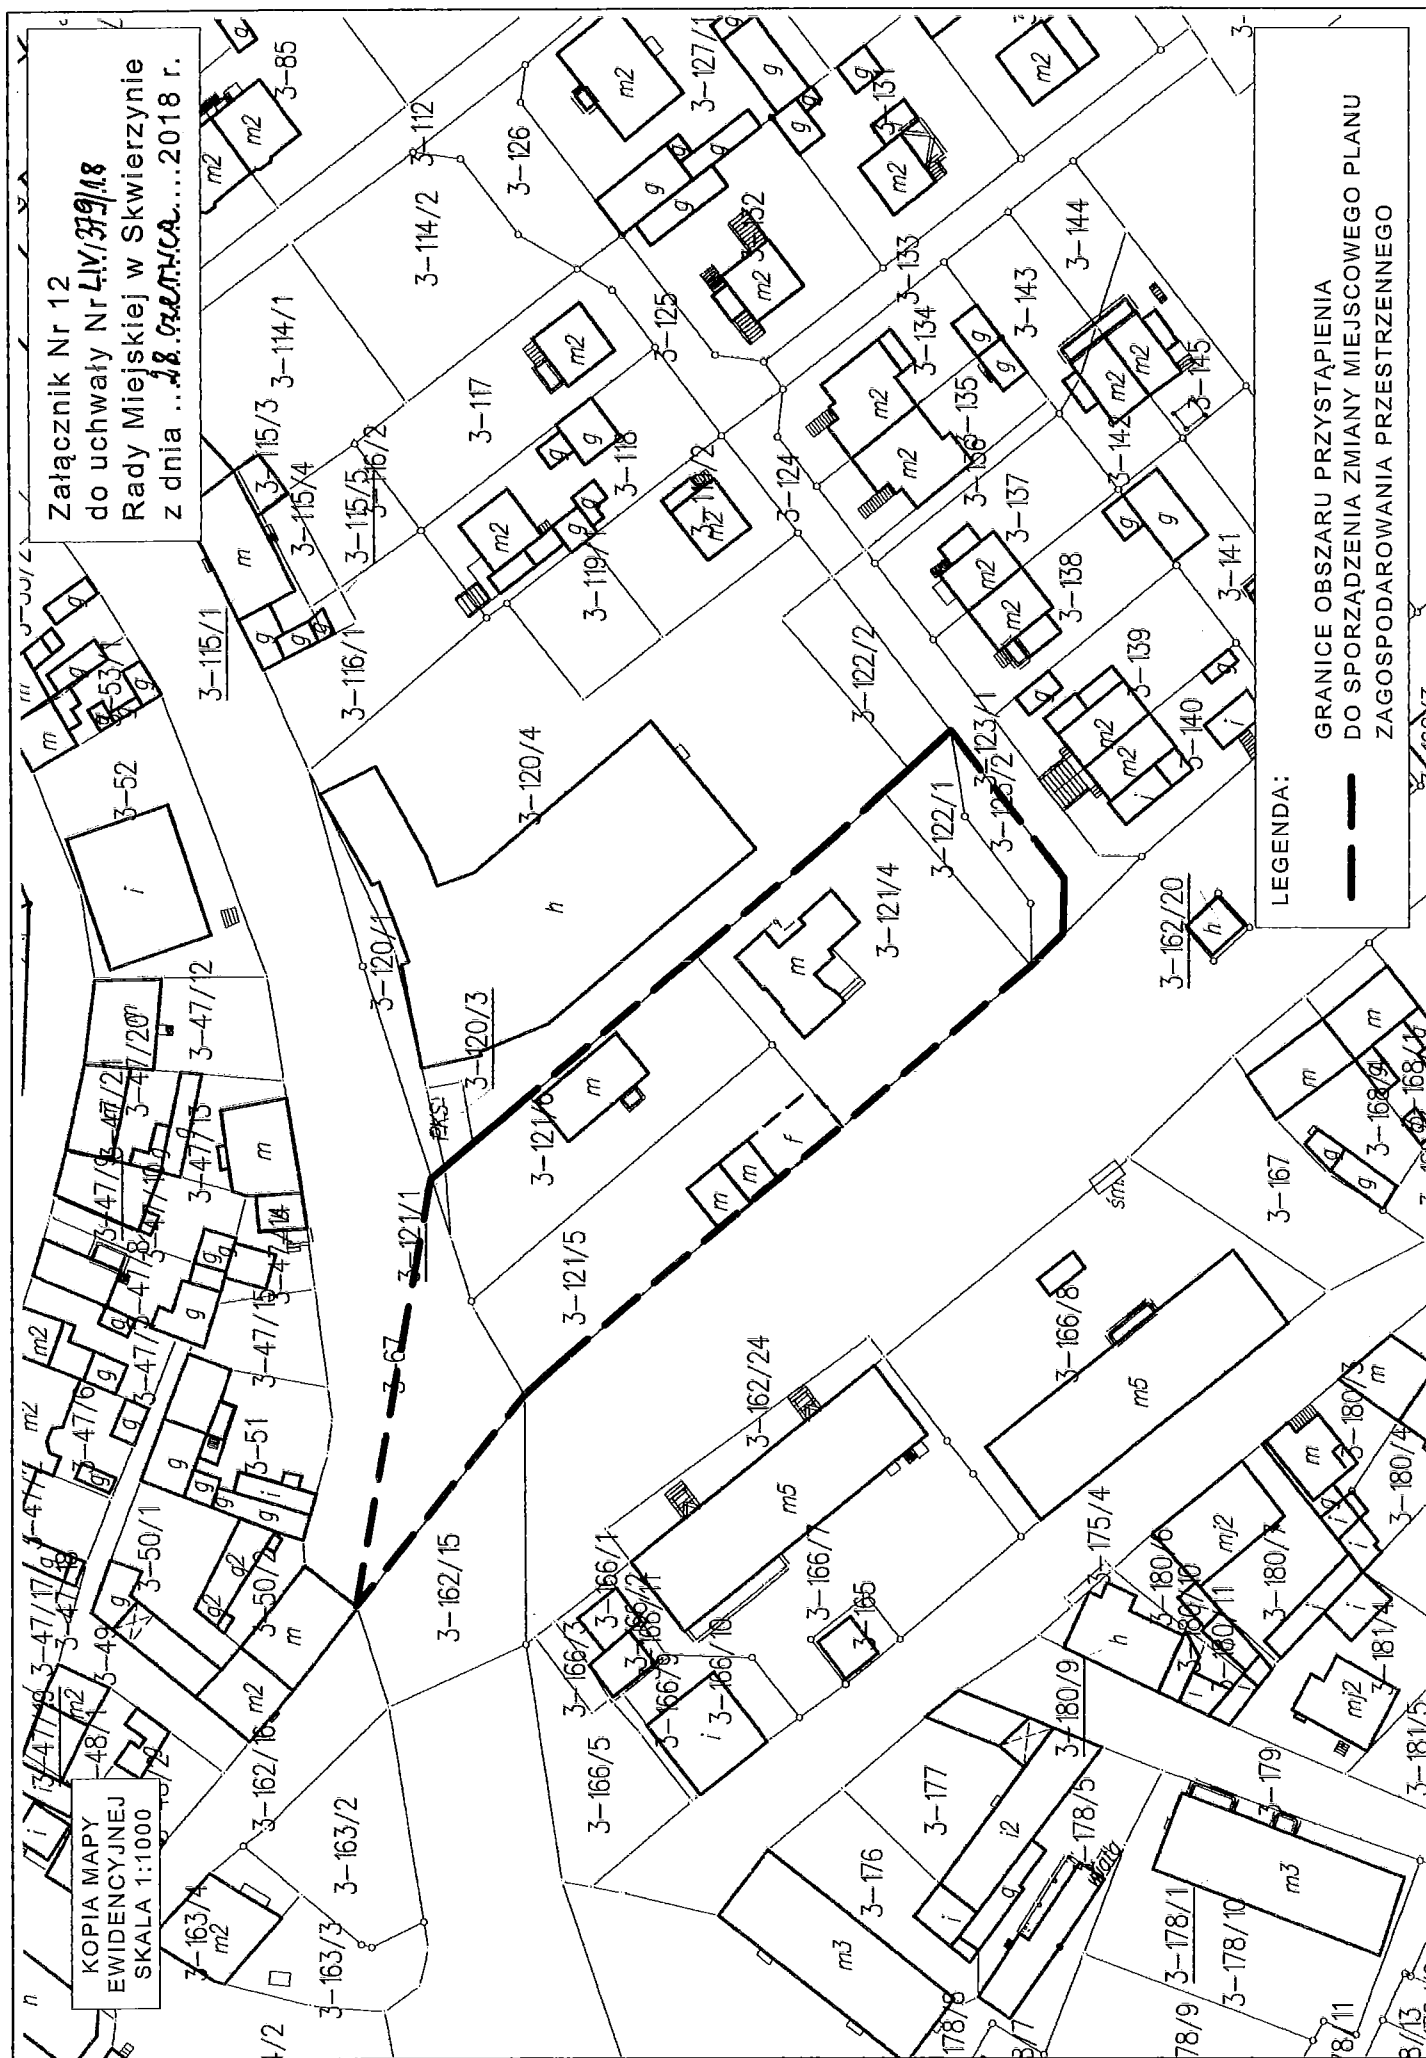

Załącznik Nr 13

do uchwały Nr **XXV/339/18**


Rady Miejskiej w Skwierzynie

z dnia **28.09.2018 r.**

KOPIA MAPY

EWIDENCYJNEJ

SKALA 1:1000

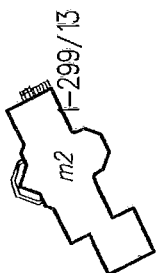

g

1-299/9

g

1-318/1

1-318/2

1-317

1-302

1-315

LEGENDA:

GRANICE OBSZARU PRZYSTĄPIENIA

DO SPORZĄDZENIA ZMIANY MIEJSCOWEGO PLANU

ZAGOSPODAROWANIA PRZESTRZENNEGO

Załącznik Nr 14

do uchwały Nr XLV/329/18

Rady Miejskiej w Skwierzynie

z dnia 28.04.2018 r.

KOPIA MAPY
EWIDENCYJNEJ
SKALA 1:500

LEGENDA:

GRANICE OBSZARU PRZYSTĄPIENIA

DO SPORZĄDZENIA ZMIANY MIEJSCOWEGO PLANU

ZAGOSPODAROWANIA PRZESTRZENNEGO

Załącznik Nr 15

do uchwały Nr LXV/339/18

Rady Miejskiej w Skwierzynie

z dnia 28.02.2018 r.

KOPIA MAPY
EWIDENCYJNEJ
SKALA 1:2000

2-62/39

2-2007/5

2-85/5

2-85/2 2-85/3

2-85/4

2-85/6

2-83

2-82

2-81

2-80

2-79

2-78/1

2-77/1

2-76/1

2-75

2-74

2-73

2-72/4

2-71/4

2-70/2

2-69/2

2-68/2

2-67/2

2-66/2

2-65/2

2-64/2

2-63/2

2-62/35

2-62/44

2-62/43

2-62/27

2-62/35

2-62/35

2-62/39

2-62/44

2-62/43

2-62/27

2-62/35

2-62/35

Załącznik Nr 16
do uchwały Nr LXV/339/18
Rady Miejskiej w Skwierzynie
z dnia ...28 września...2018 r.


KOPIA MAPY
EWIDENCYJNEJ
SKALA 1:1000



LEGENDA:
—— GRANICE OBSZARU PRZYSTĄPIENIA
DO SPORZĄDZENIA ZMIANY MIEJSCOWEGO PLANU
ZAGOSPODAROWANIA PRZESTRZENNEGO

KOPIA MAPY
EWIDENCYJNEJ
SKALA 1:500

Załącznik Nr 17
do uchwały Nr LIV/379/18
Rady Miejskiej w Skwierzynie
z dnia 28 czerwca 2018 r.

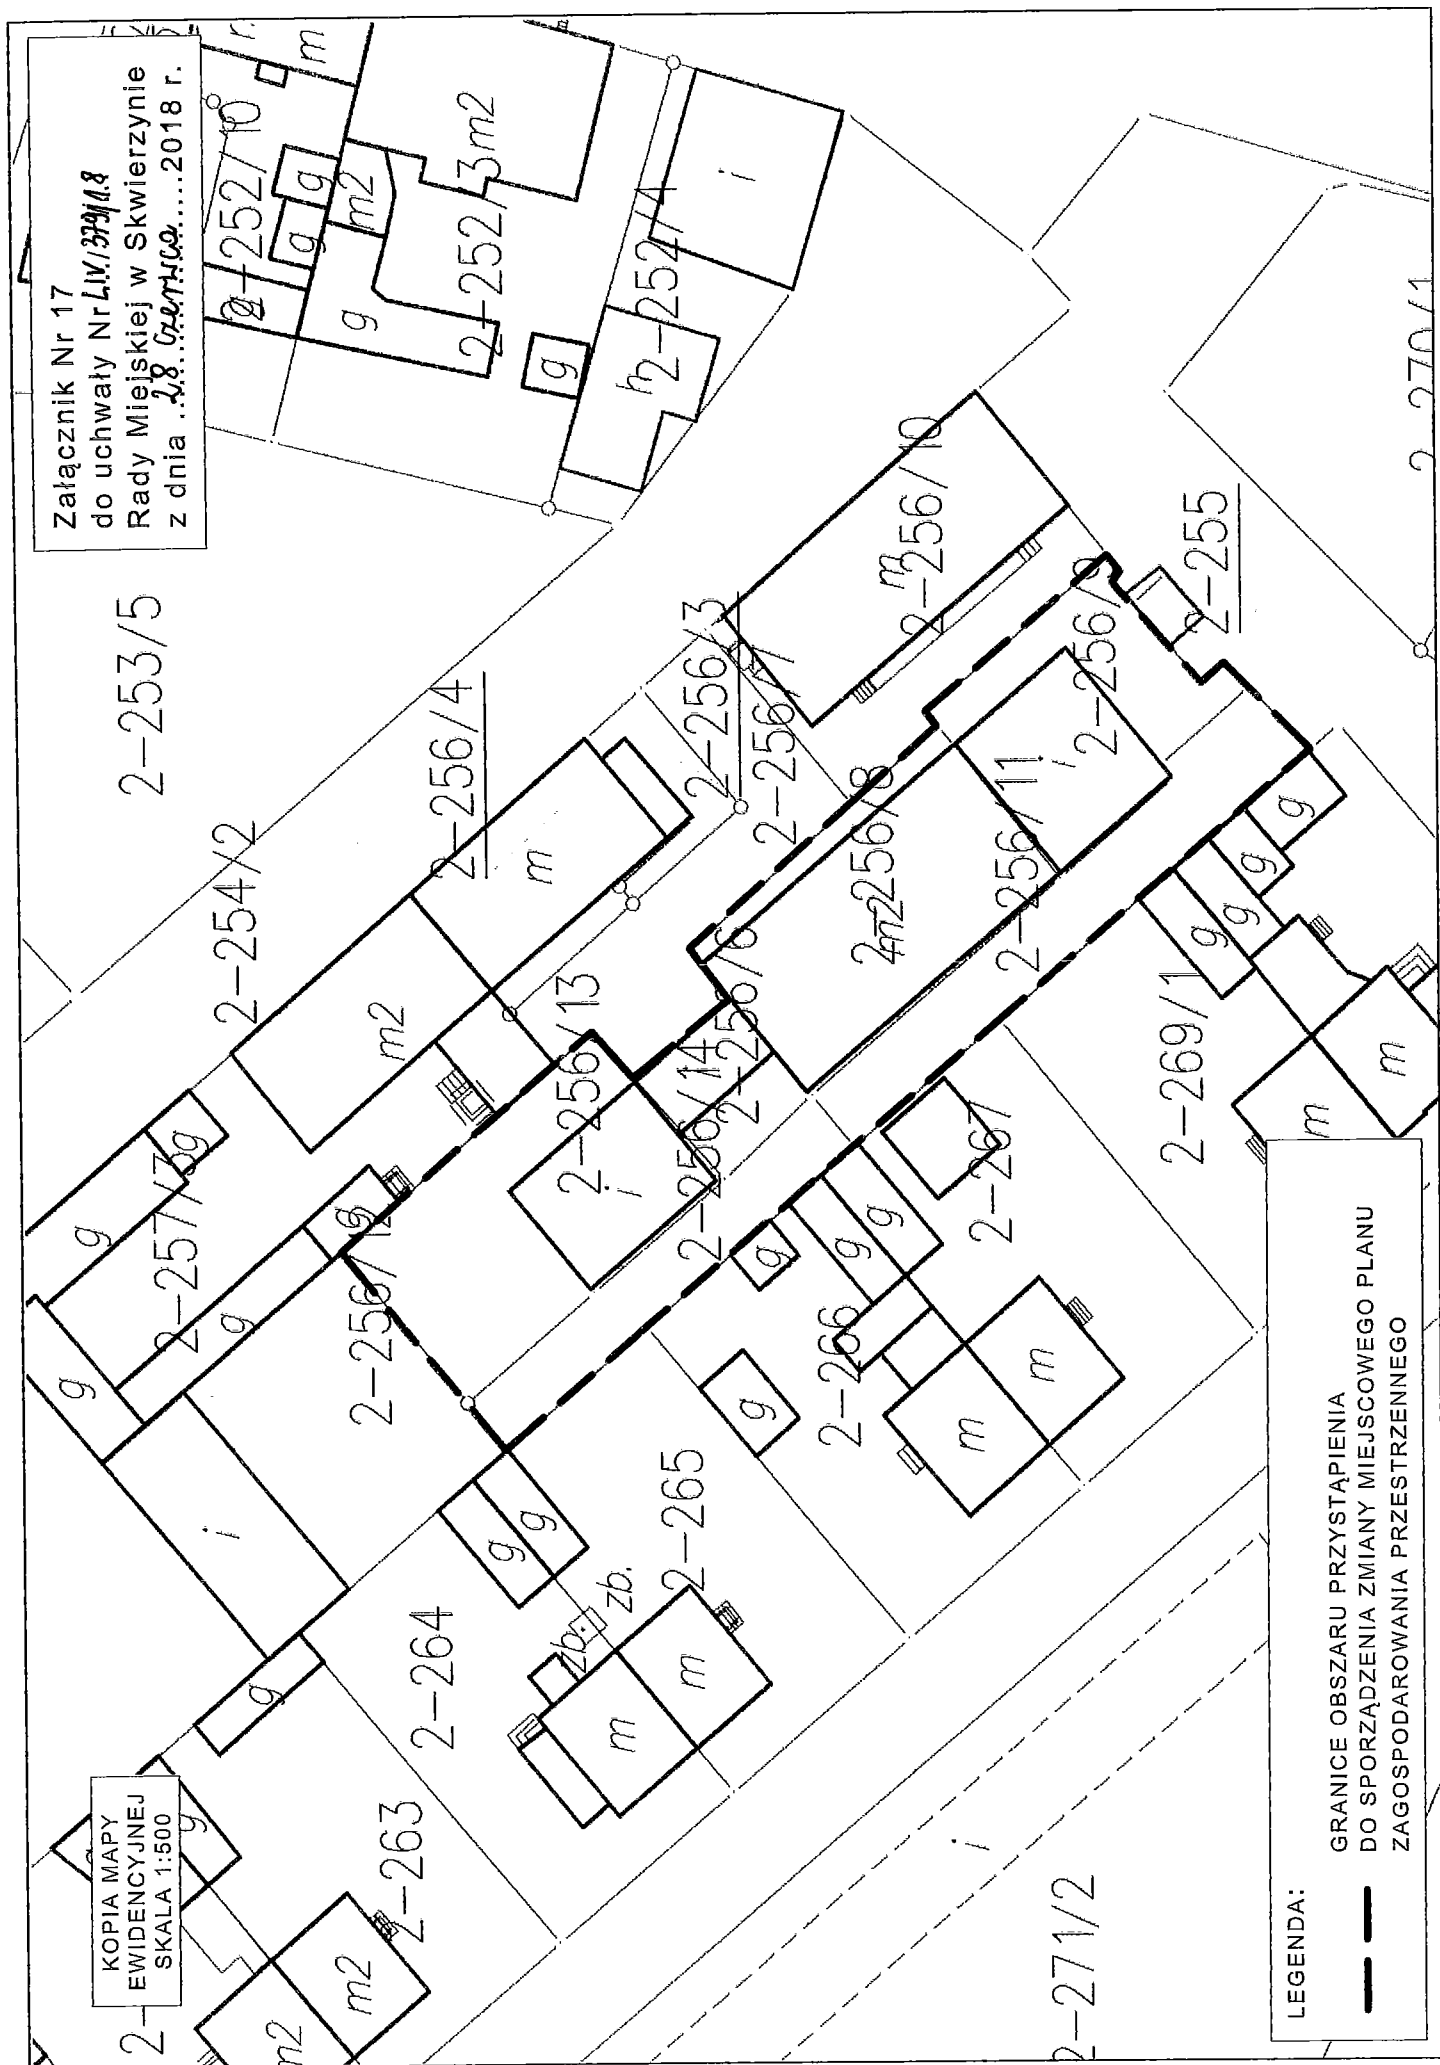


LEGENDA:

GRANICE OBSZARU PRZYSTĄPIENIA
DO SPORZĄDZENIA ZMIANY MIEJSCOWEGO PLANU
ZAGOSPODAROWANIA PRZESTRZENNEGO

Załącznik Nr 18
do uchwały Nr ~~LIV.1379/18~~
Rady Miejskiej w Skwierzynie
z dnia ~~28.09.2018~~ 2018 r.


KOPIA MAPY
EWIDENCYJNEJ
SKALA 1:500

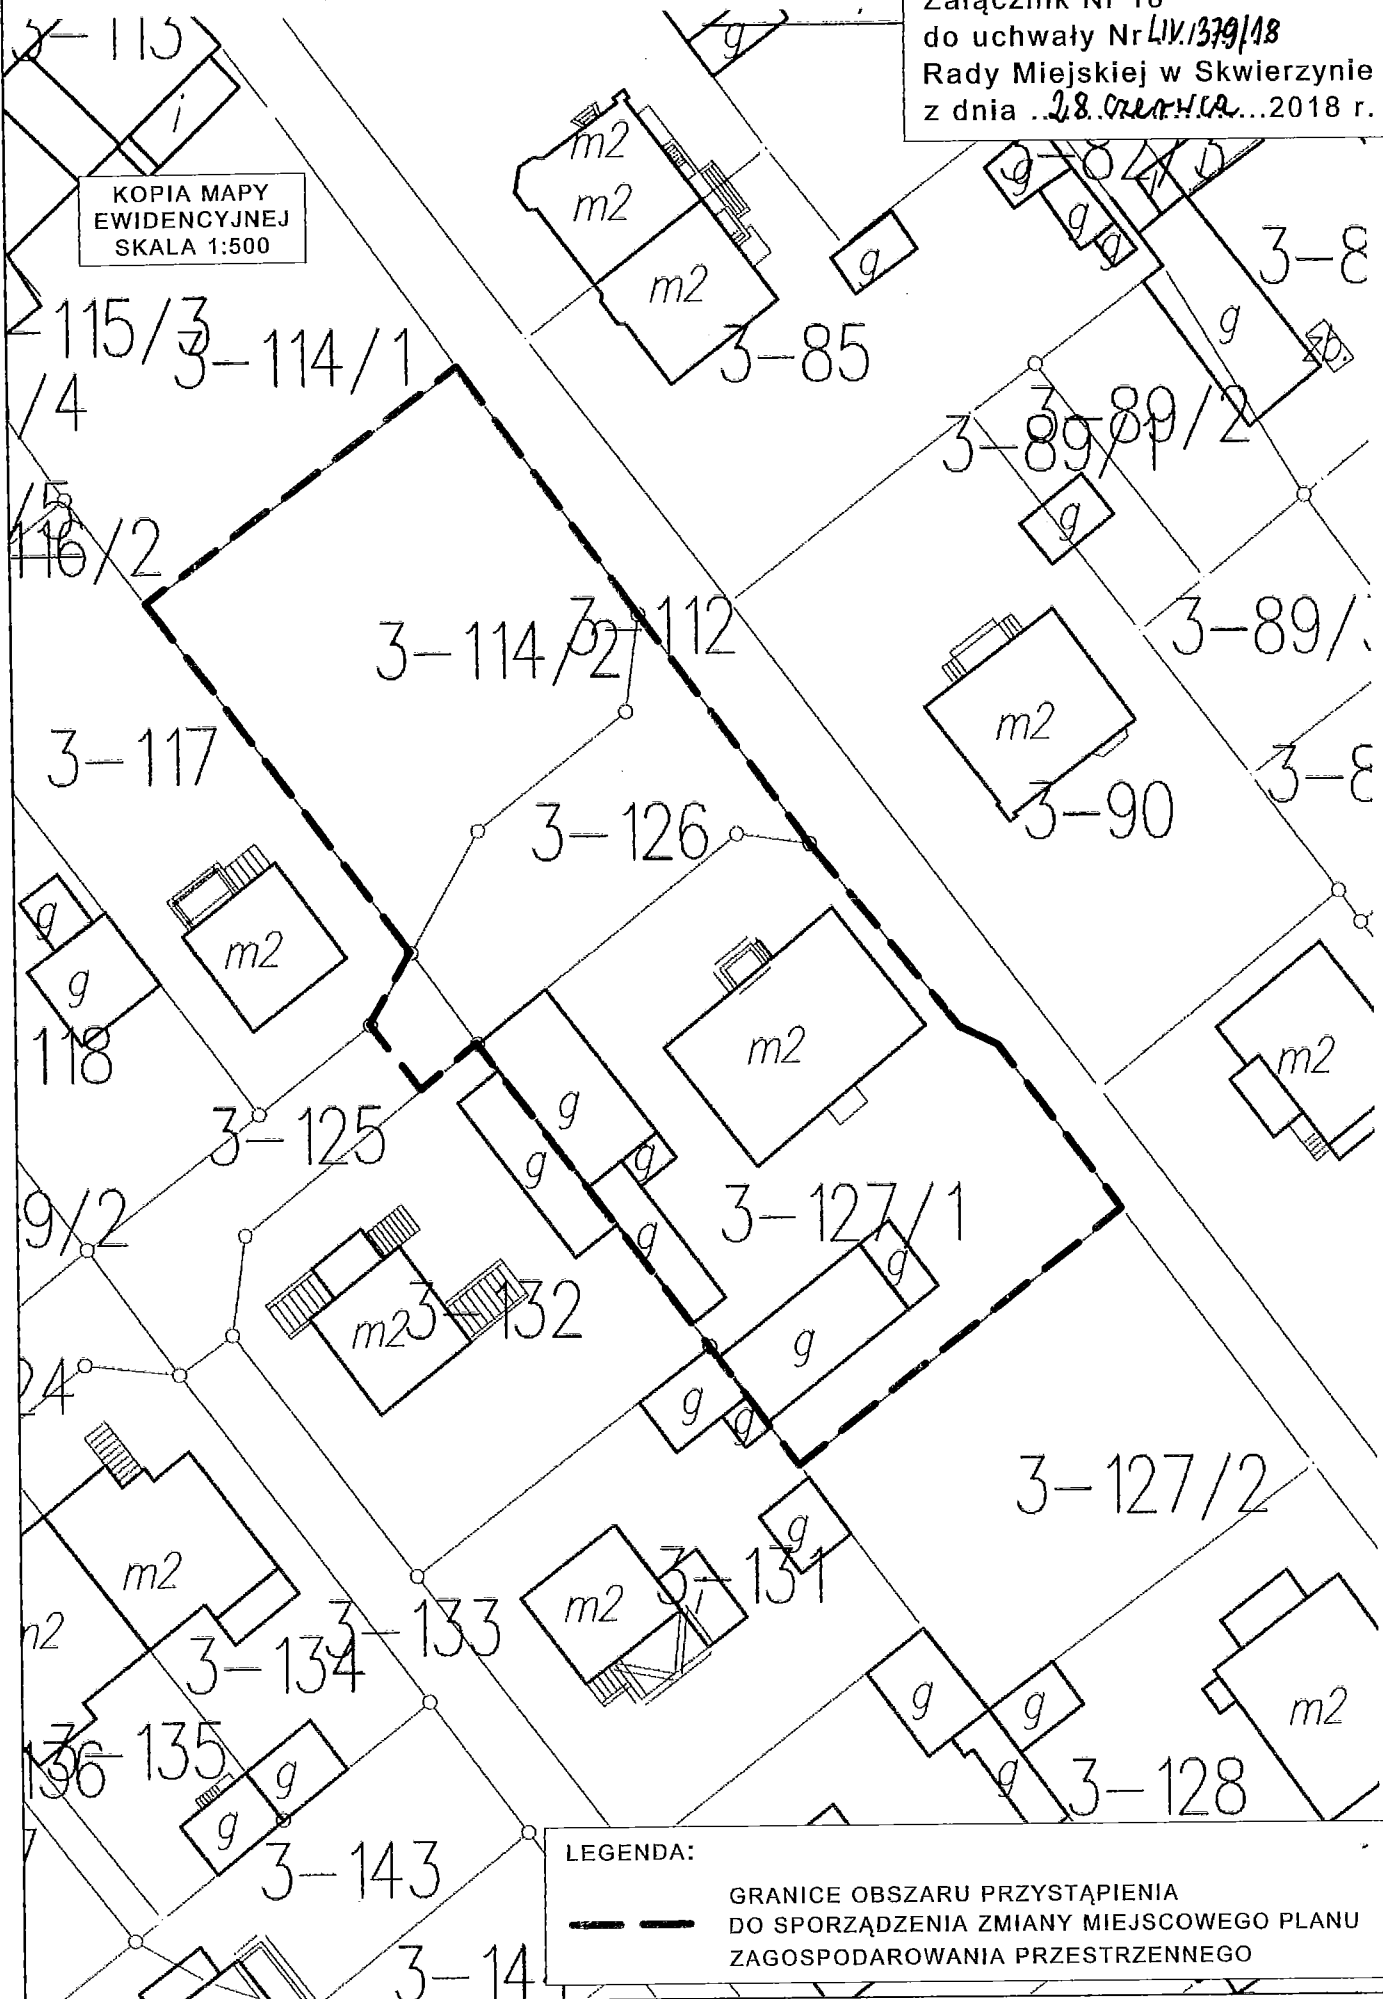

LEGENDA:

GRANICE OBSZARU PRZYSTĄPIENIA
DO SPORZĄDZENIA ZMIANY MIEJSCOWEGO PLANU
ZAGOSPODAROWANIA PRZESTRZENNEGO

Załącznik Nr 19
do uchwały Nr ~~LI/379/18~~
Rady Miejskiej w Skwierzynie
z dnia ...~~28.02.2018~~...2018 r.

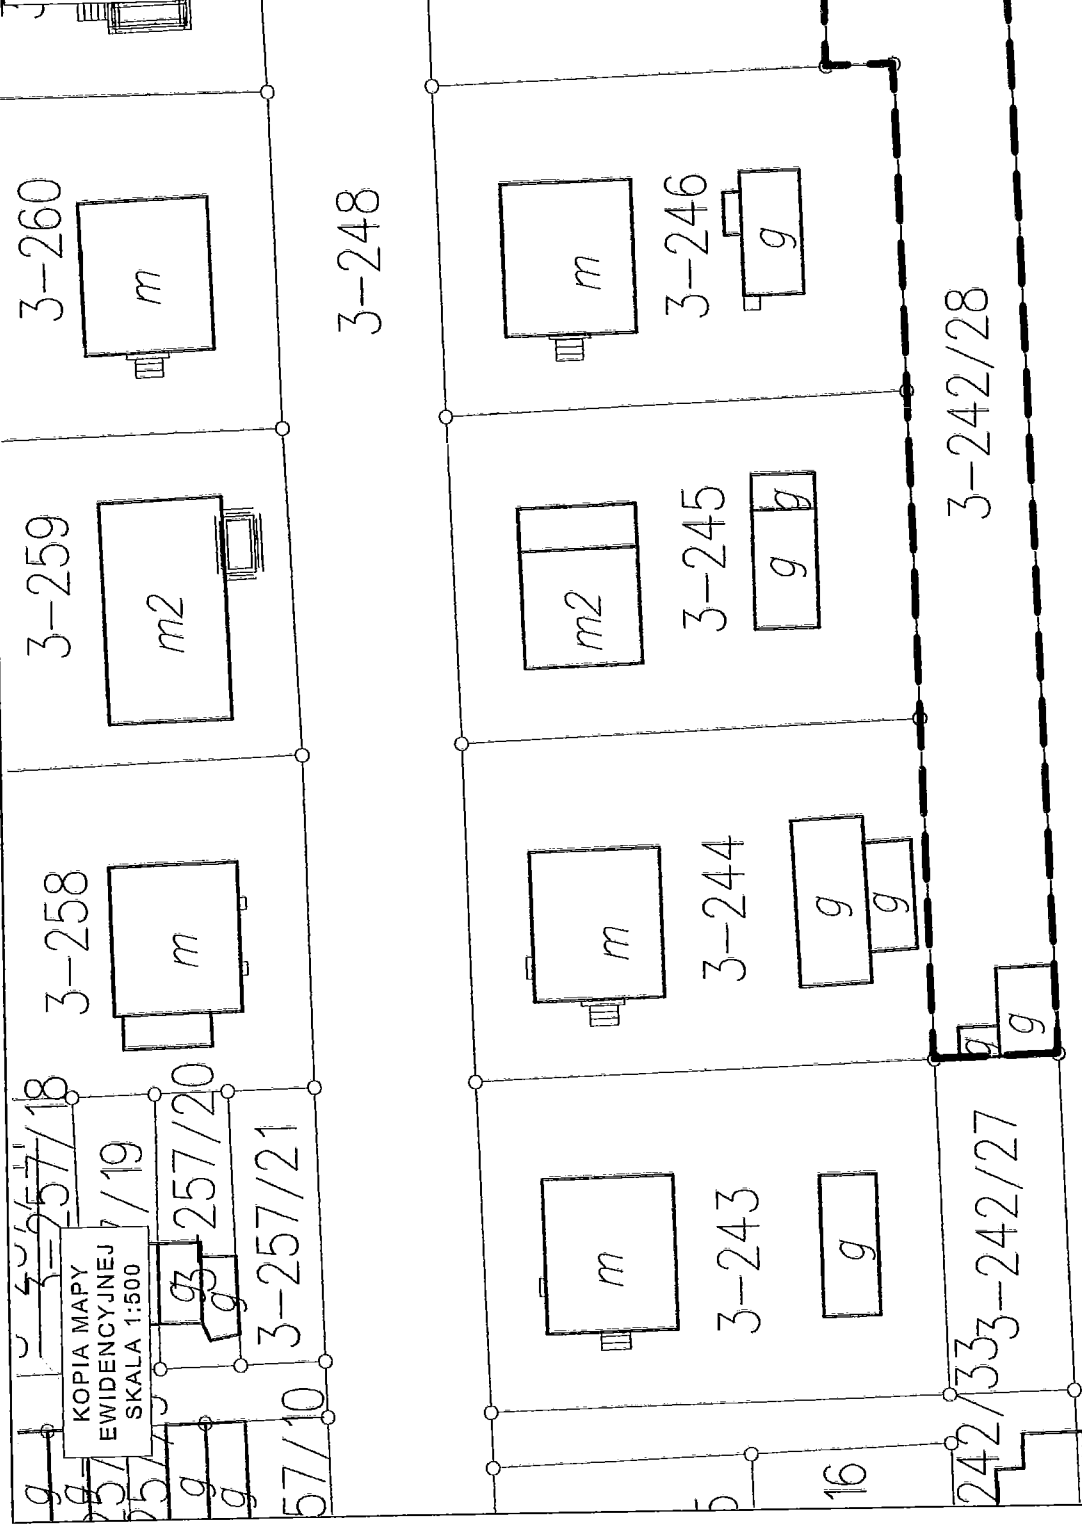

LEGENDA:
 — GRANICE OBSZARU PRZYSTĄPIENIA
 - - - DO SPORZĄDZENIA ZMIANY MIEJSCOWEGO PLANU
 — ZAGOSPODAROWANIA PRZESTRZENNEGO

1-54

KOPIA MAPY
EWIDENCYJNEJ
SKALA 1:2000

Załącznik Nr 20
do uchwały Nr LIV/389/18
Rady Miejskiej w Skwierzynie
z dnia 28.07.2018 r.

1-62/1

1-55

1-56

1-57

1-59

1-58/2

2-12

1-48

2-40

2-45/2

2-4

2-44

2-28/8

2-28/7

2-39/9

2-39/8

2-39/7

2-39/6

2-39/5

2-39/4

2-39/3

2-39/2

2-39/1

2-35/17

2-35/16

2-35/15

2-35/14

2-35/13

2-35/12

2-35/11

2-35/10

2-35/9

2-35/8

2-35/7

2-35/6

2-35/5

2-35/4

2-35/3

2-35/2

LEGENDA:

GRANICE OBSZARU PRZYSTĄPIENIA
DO SPORZĄDZENIA ZMIANY MIEJSCOWEGO PLANU
ZAGOSPODAROWANIA PRZESTRZENNEGO

XX V-2019

1-255

KOPIA MAPY
EWIDENCYJNEJ
SKALA 1:500

Załącznik Nr 21
do uchwały Nr **LIV/339/18**
Rady Miejskiej w Skwierzynie
z dnia ...**28.02.2018 r.**

1-257/1

1-256

i2

1-404/8

3-317/3

3-318/5

3-317/4

1-404/10

1-404/11

1-404

m3

i3

zb.

LEGENDA:

GRANICE OBSZARU PRZYSTĄPIENIA
DO SPORZĄDZENIA ZMIANY MIEJSCOWEGO PLANU
ZAGOSPODAROWANIA PRZESTRZENNEGO



1-301/4

KOPIA MAPY
EWIDENCYJNEJ
SKALA 1:2000

Załącznik Nr 22

do uchwały Nr LXV/379/18

Rady Miejskiej w Skwierzynie
z dnia 28.02.2018 r.

1-301/5

1-299/13

1-318/1

1-299/9

1-299/12

1-319

1-316

1-318/2

1-317

1-302

1-315

1-404/5

1-303/2

1-303/1

LEGENDA:

GRANICE OBSZARU PRZYSTĄPIENIA
DO SPORZĄDZENIA ZMIANY MIEJSCOWEGO PLANU
ZAGOSPODAROWANIA PRZESTRZENNEGO

Załącznik Nr 23

do uchwały Nr LIV/339/18

Rady Miejskiej w Skwierzynie
z dnia 28.09.2018 r.

KOPIA MAPY
EWIDENCYJNEJ
SKALA 1:2000

1-2061/5

1-377/4

1-413/4

1-371/3

1-371/2

1-370

1-394/3

1-392/2

1-393/1

1-394/4

1-369

1-368/2

1-413/3

1-394/1

1-395

1-396

1-391

1-388

1-400

1-397

1-398/1

LEGENDA:

GRANICE OBSZARU PRZYSTĄPIENIA

DO SPORZĄDZENIA ZMIANY MIEJSCOWEGO PLANU

ZAGOSPODAROWANIA PRZESTRZENNEGO

KOPIA MAPY
EWIDENCYJNEJ
SKALA 1:500

Załącznik Nr 24
do uchwały Nr LIV.1399/18
Rady Miejskiej w Skwierzynie
z dnia ...28. czerwca... 2018 r.

3-220/9

3-225/16

3-525/1

3-525/2

3-525/3

3-525/49

3-525/44
m3

3-525/47

3-525/46
bud.

3-296/1

3-525/50

3-525/51

3-296/2

3-525/60

3-525/61
w bud.

3-229/2

LEGENDA:

— — — — —
GRANICE OBSZARU PRZYSTĄPIENIA
DO SPORZĄDZENIA ZMIANY MIEJSCOWEGO PLANU
ZAGOSPODAROWANIA PRZESTRZENNEGO


KOPIA MAPY
EWIDENCYJNEJ
SKALA 1:1000

Załącznik Nr 25
do uchwały Nr ~~LX/379/18~~
Rady Miejskiej w Skwierzynie
z dnia ...28 czerwca...2018 r.




Załącznik Nr 26
do uchwały Nr ~~411/329/18~~
Rady Miejskiej w Skwierzynie
z dnia ..~~28. września~~..2018 r.

KOPIA MAPY
EWIDENCYJNEJ
SKALA 1:1000

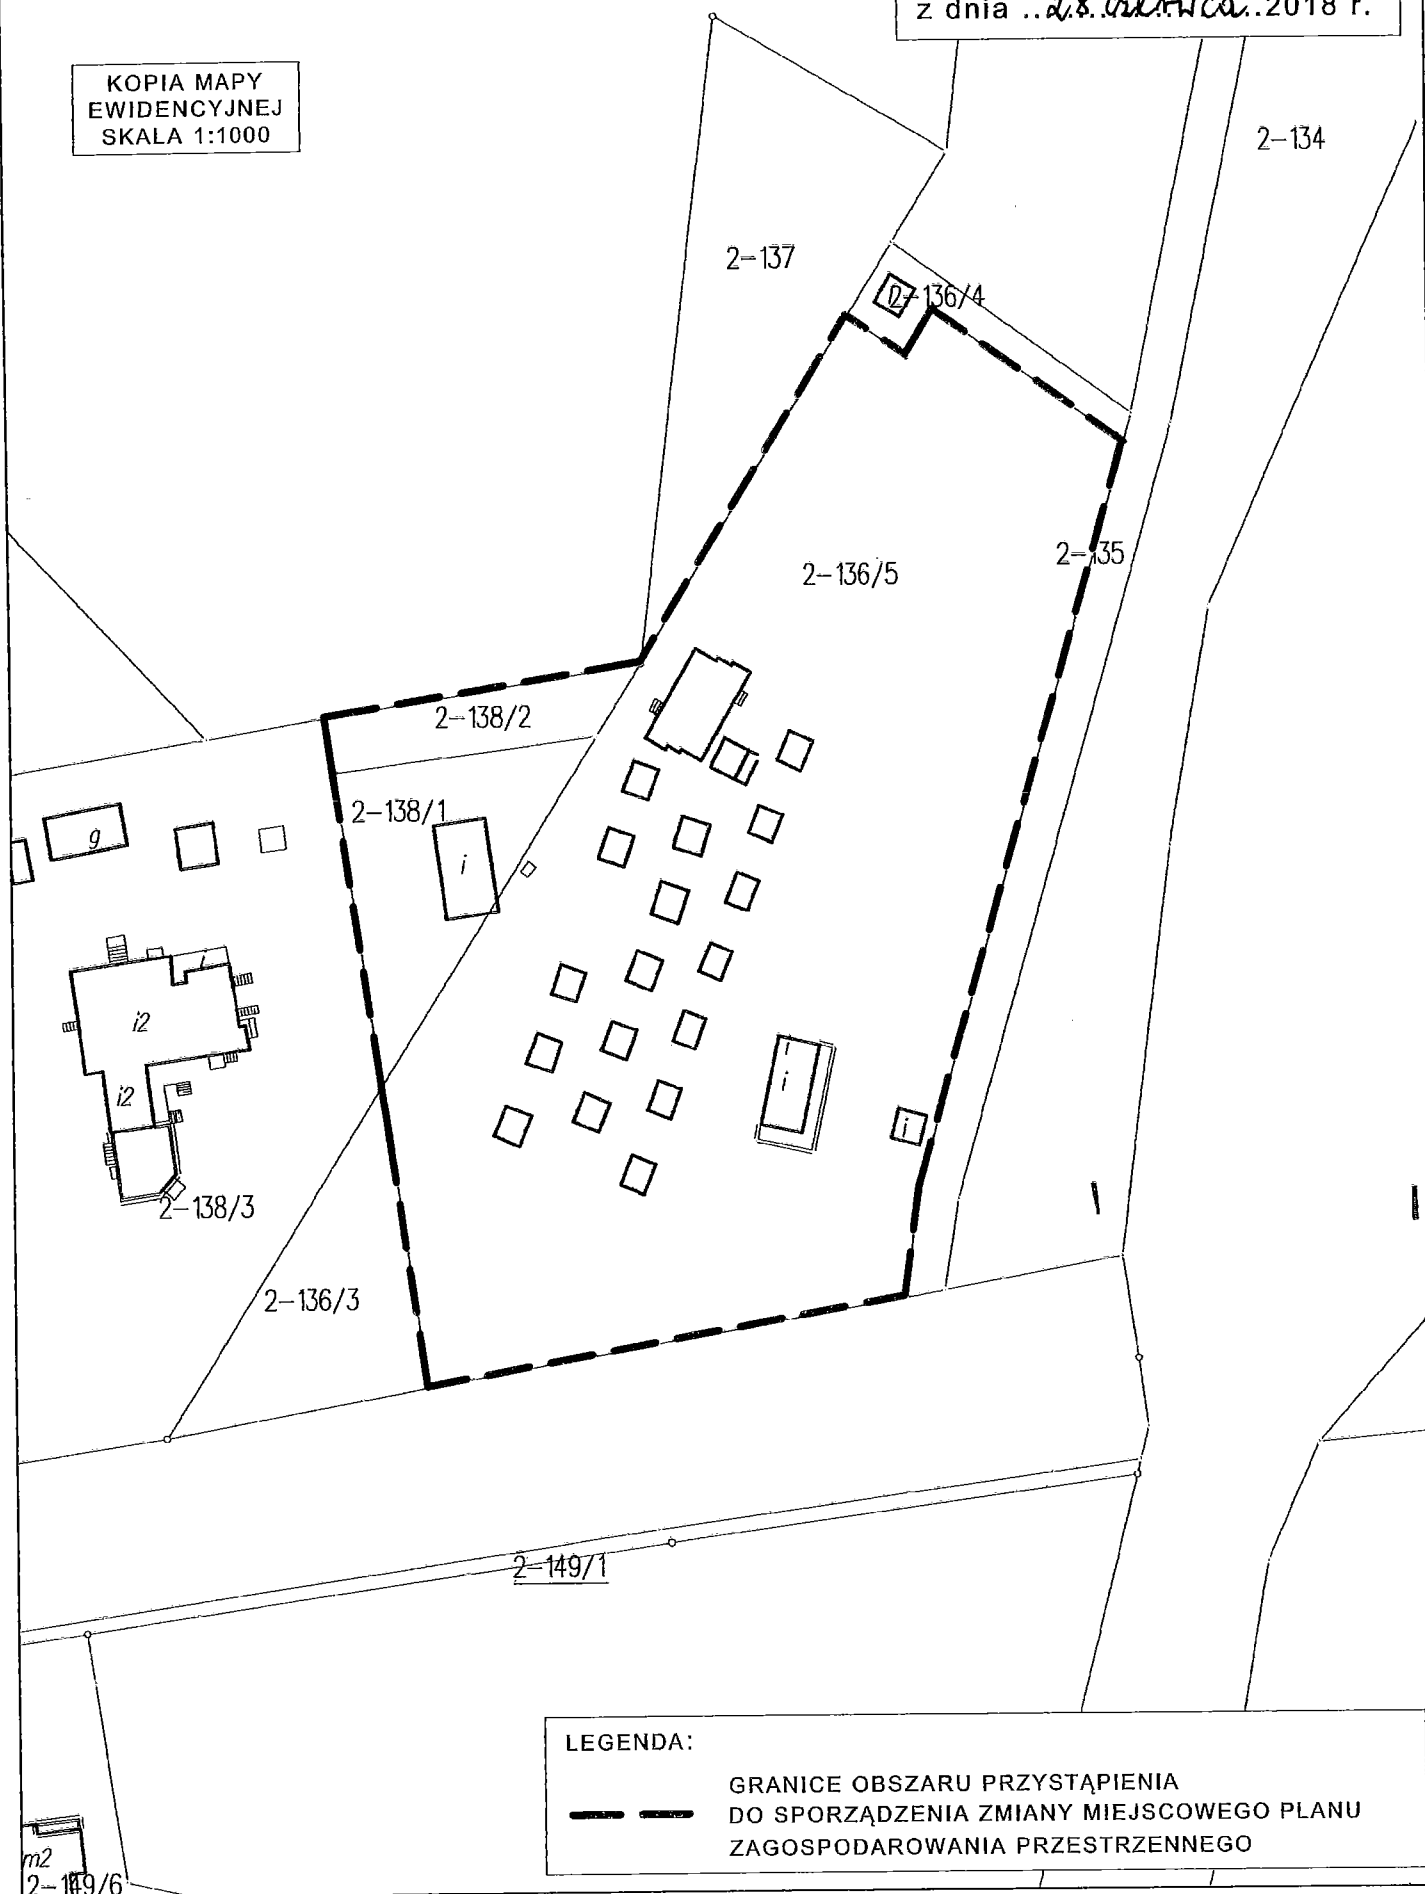

Załącznik Nr 27
do uchwały Nr LIV/379/18
Rady Miejskiej w Skwierzynie
z dnia 28 czerwca 2018 r.

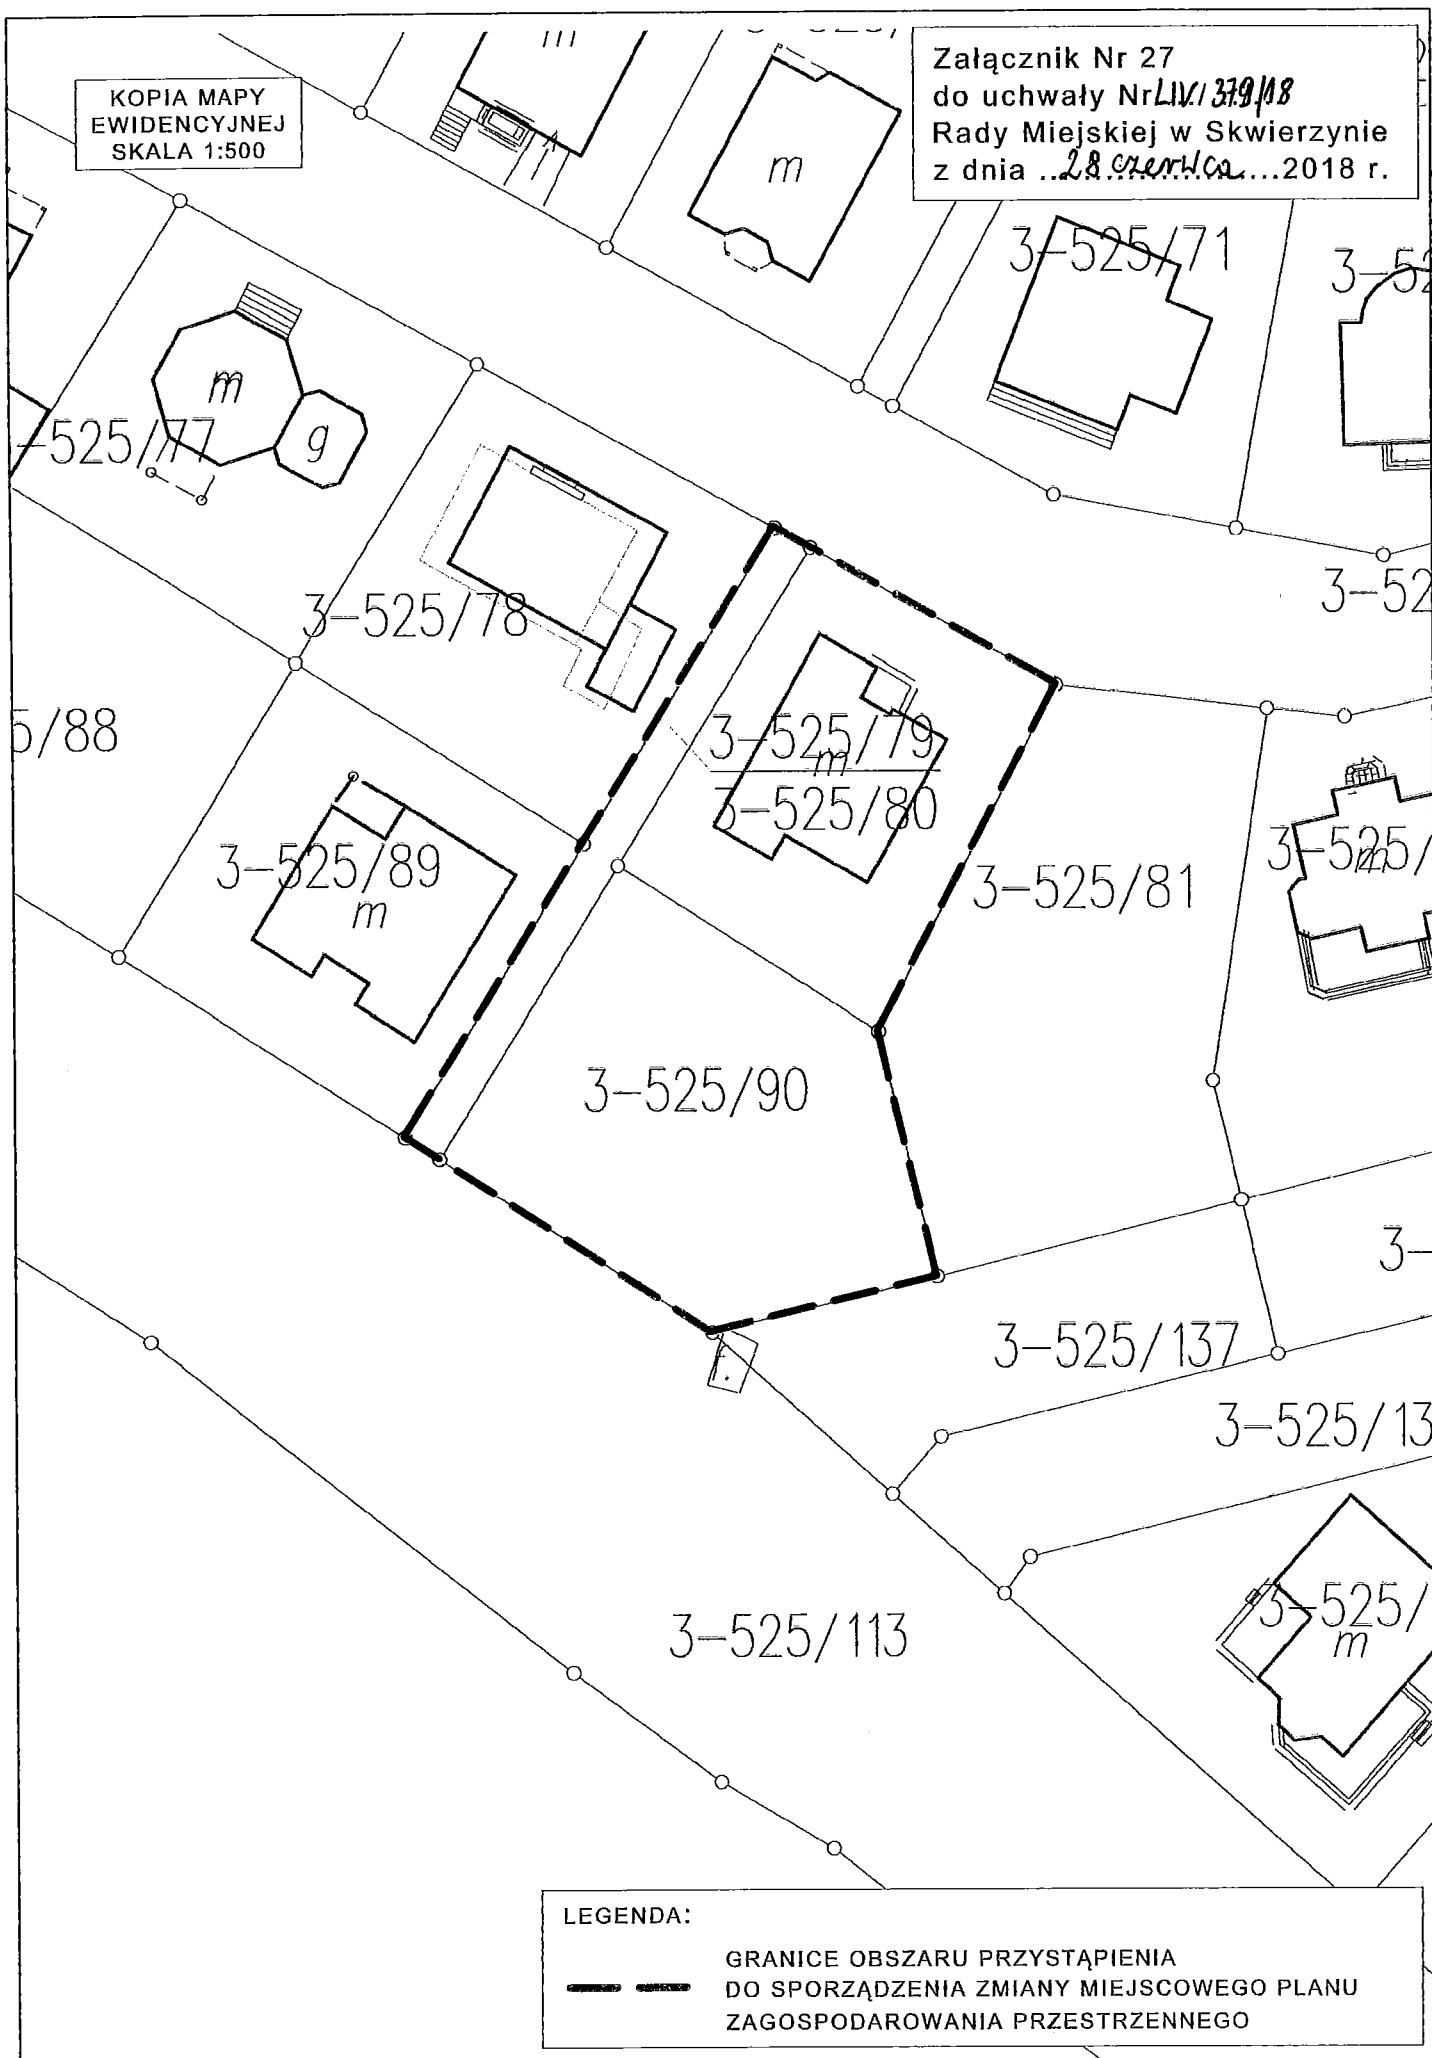

KOPIA MAPY
EWIDENCYJNEJ
SKALA 1:1000

1-365

Załącznik Nr 28
do uchwały Nr ~~LIV/379/18~~
Rady Miejskiej w Skwierzynie
z dnia ~~28. czerwca~~...2018 r.



LEGENDA:



GRANICE OBSZARU PRZYSTĄPIENIA
DO SPORZĄDZENIA ZMIANY MIEJSCOWEGO PLANU
ZAGOSPODAROWANIA PRZESTRZENNEGO

g

KOPIA MAPY
EWIDENCYJNEJ
SKALA 1:500

1-212

Załącznik Nr 29
do uchwały Nr ~~LIV/379/18~~
Rady Miejskiej w Skwierzynie
z dnia ...~~28 czerwca~~... 2018 r.

1-219

1-212/1

m2

1-217

m

1-251

i

i

i

18

1-252

1-188/1

1-253

zb

zb.

1-254/15


1-254/16

LEGENDA:

GRANICE OBSZARU PRZYSTĄPIENIA
DO SPORZĄDZENIA ZMIANY MIEJSCOWEGO PLANU
ZAGOSPODAROWANIA PRZESTRZENNEGO


Załącznik Nr 30
do uchwały Nr LXV/399/18
Rady Miejskiej w Skwierzynie
z dnia 28.09.2018 r.

KOPIA MAPY
EWIDENCYJNEJ
SKALA 1:1000

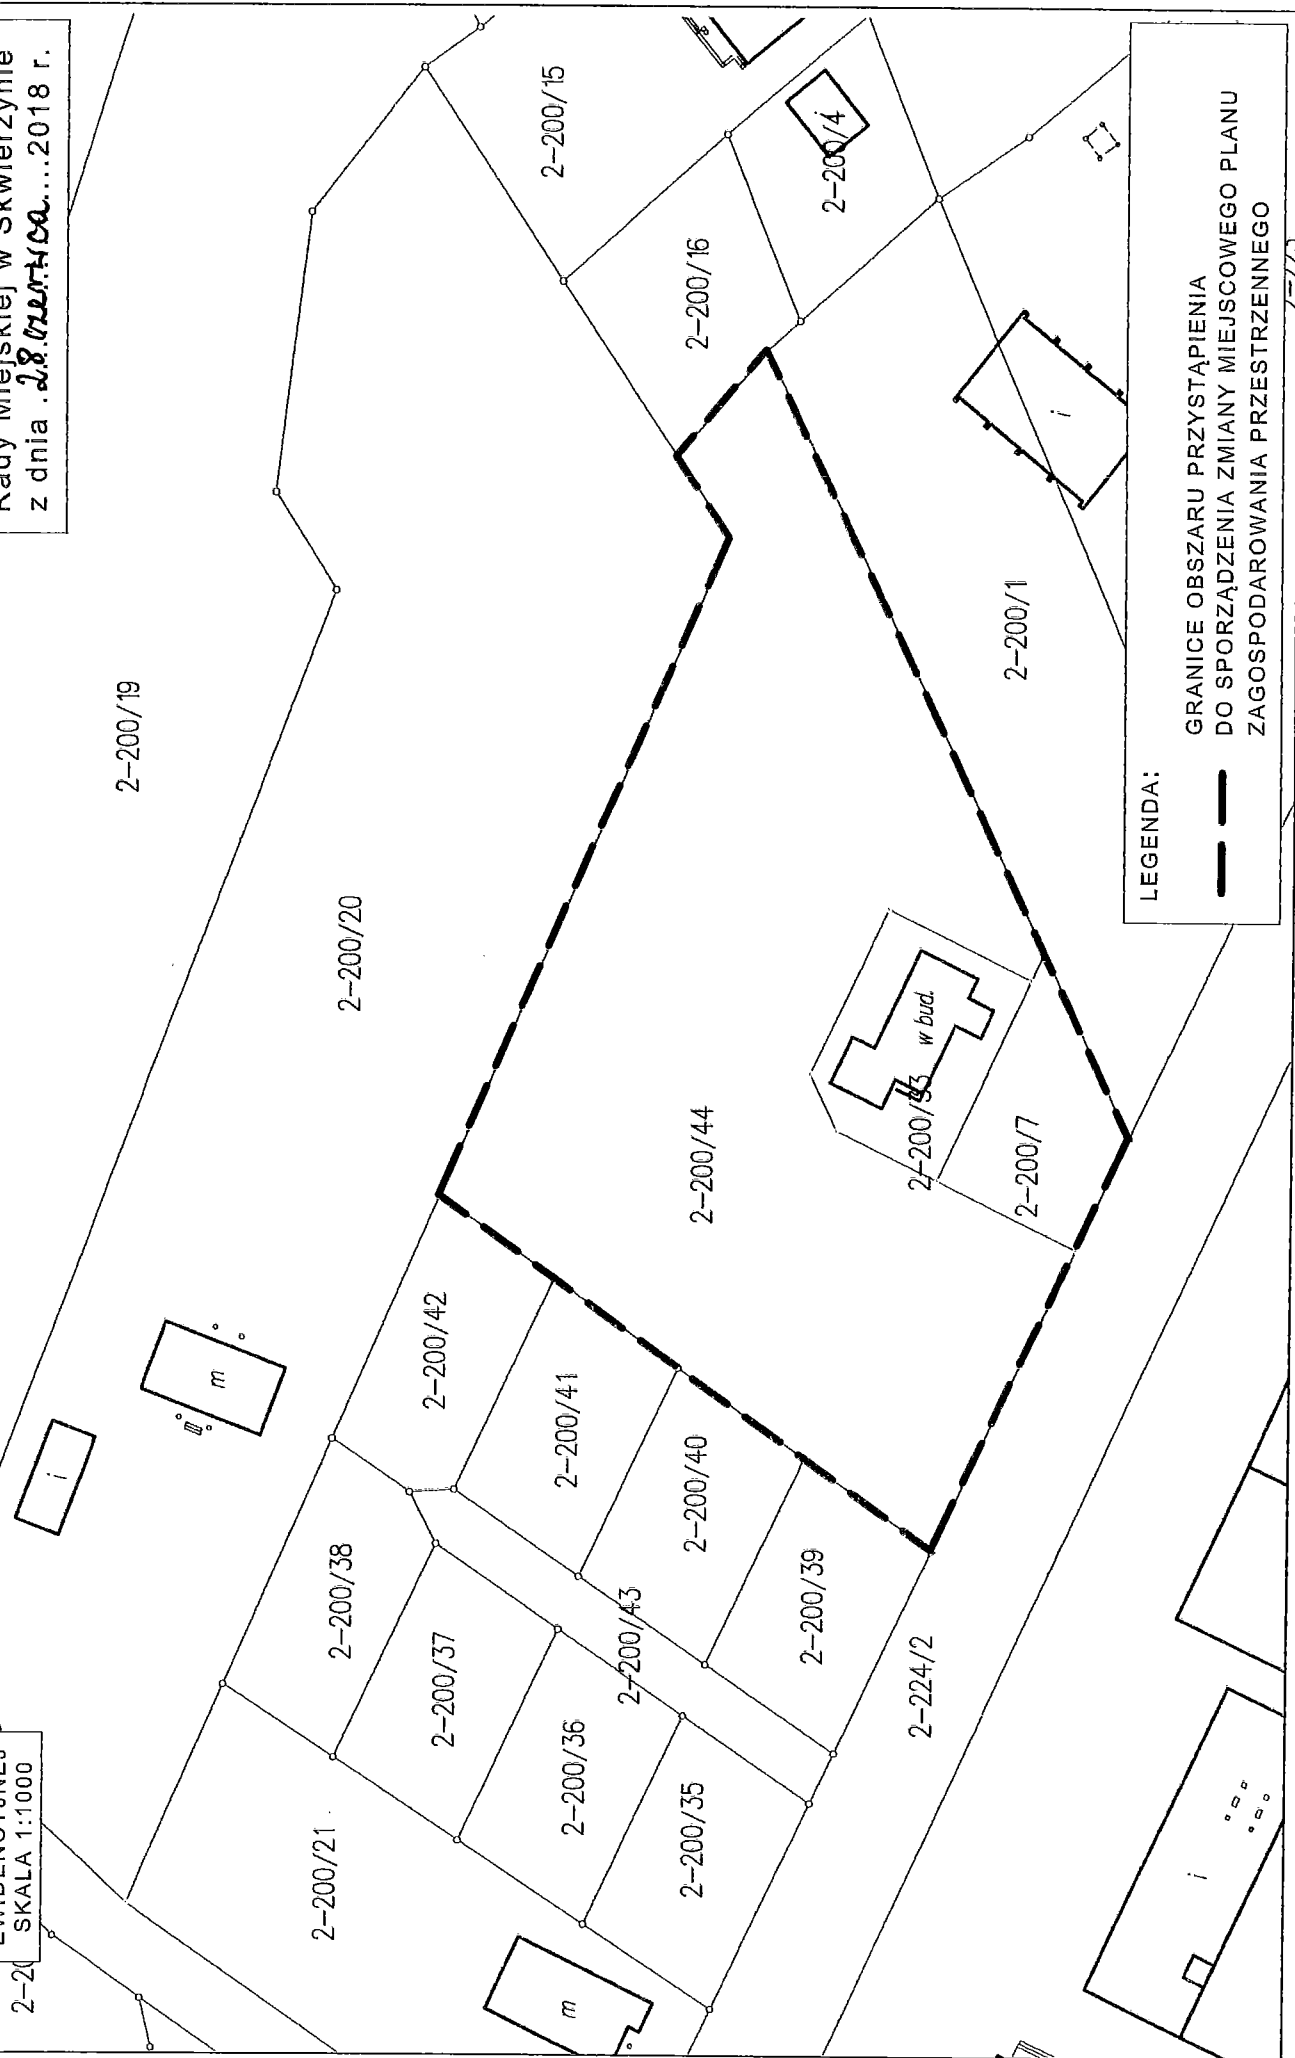


KOPIA MAPY
EWIDENCYJNEJ
SKALA 1:1000

Załącznik Nr 31
do uchwały Nr LIV/379/18
Rady Miejskiej w Skwierzynie
z dnia ..28. czerwca...2018 r.

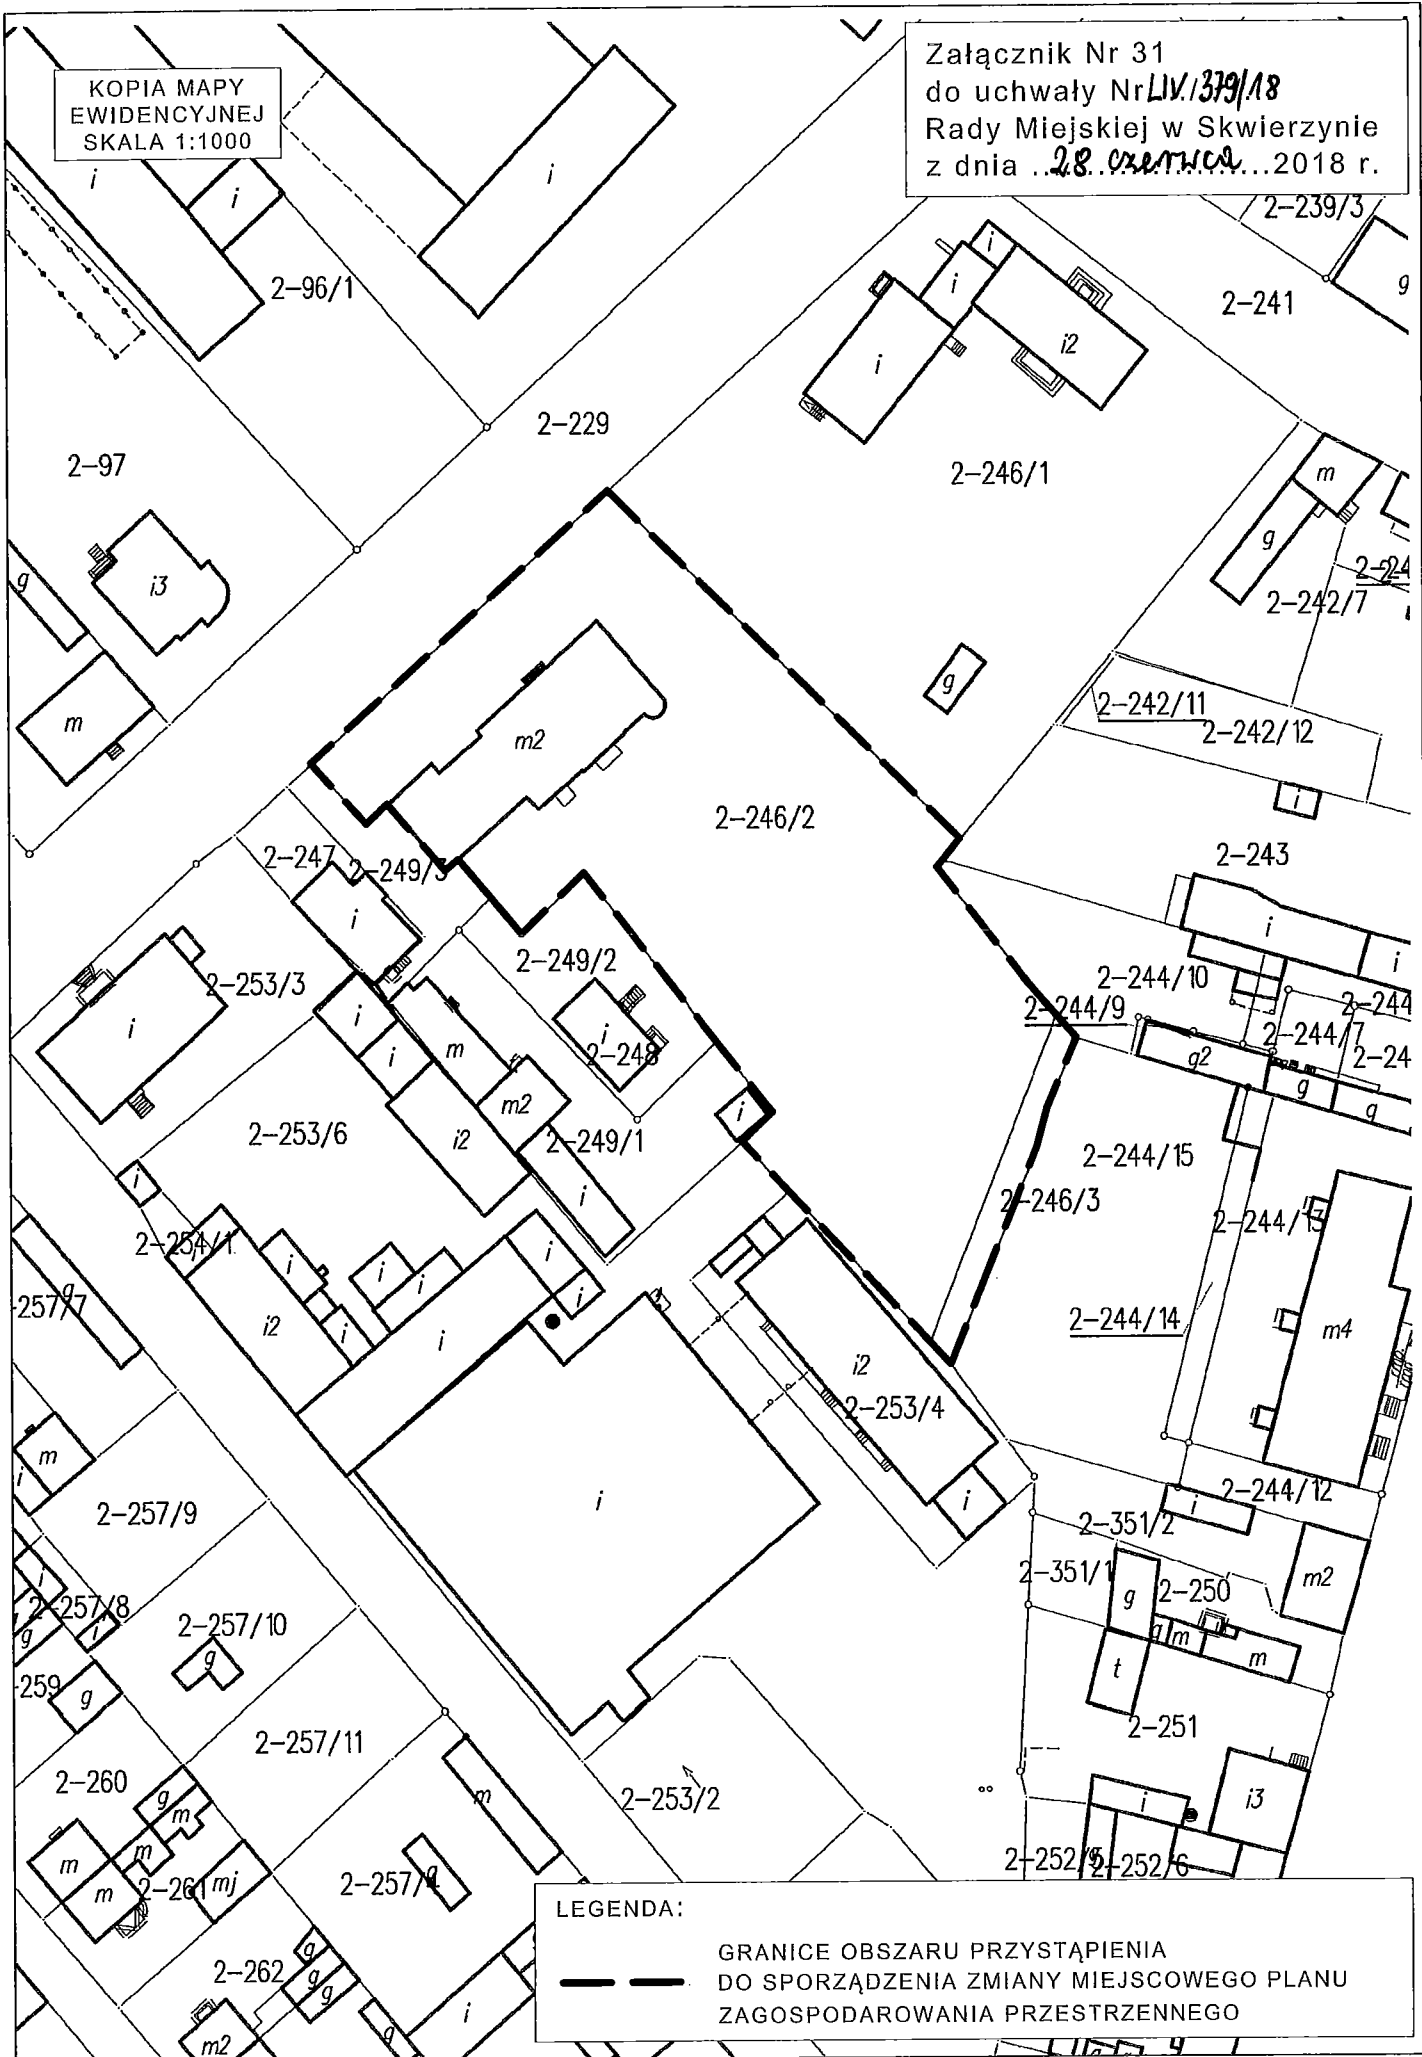

KOPIA MAPY
EWIDENCYJNEJ
SKALA 1:500

Załącznik Nr 32
do uchwały Nr LIV/379/18
Rady Miejskiej w Skwierzynie
z dnia 28 czerwca 2018 r.

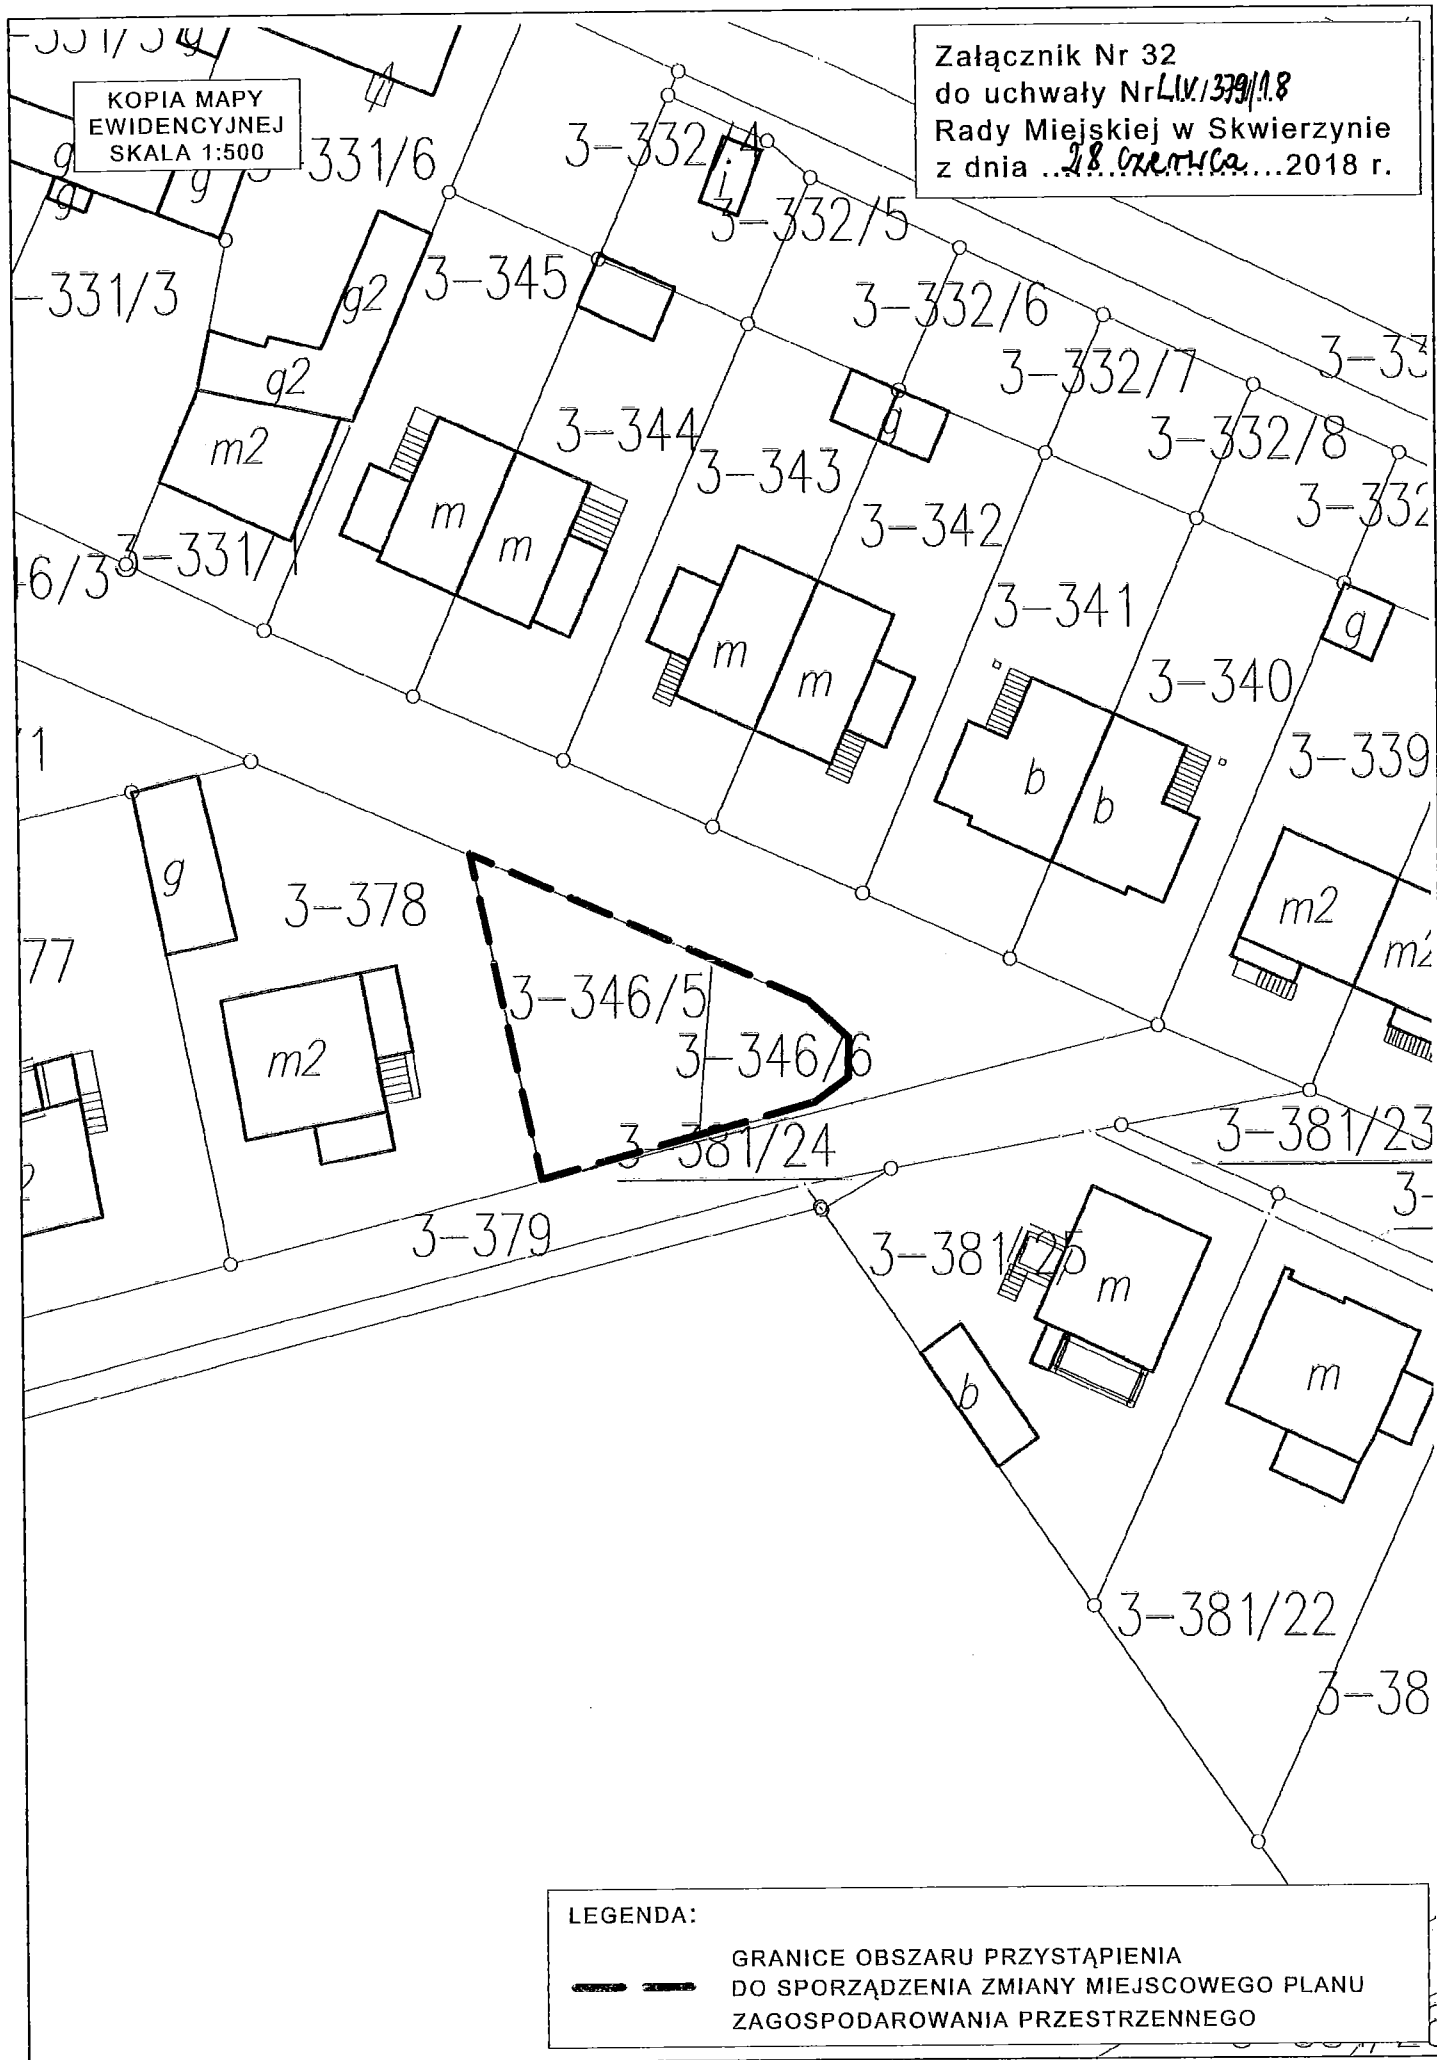


LEGENDA:

—— GRANICE OBSZARU PRZYSTĄPIENIA
DO SPORZĄDZENIA ZMIANY MIEJSCOWEGO PLANU
ZAGOSPODAROWANIA PRZESTRZENNEGO

KOPIA MAPY
EWIDENCYJNEJ
SKALA 1:500

Załącznik Nr 33
do uchwały Nr *LIV/339/18*
Rady Miejskiej w Skwierzynie
z dnia *28. czerwca*....2018 r.

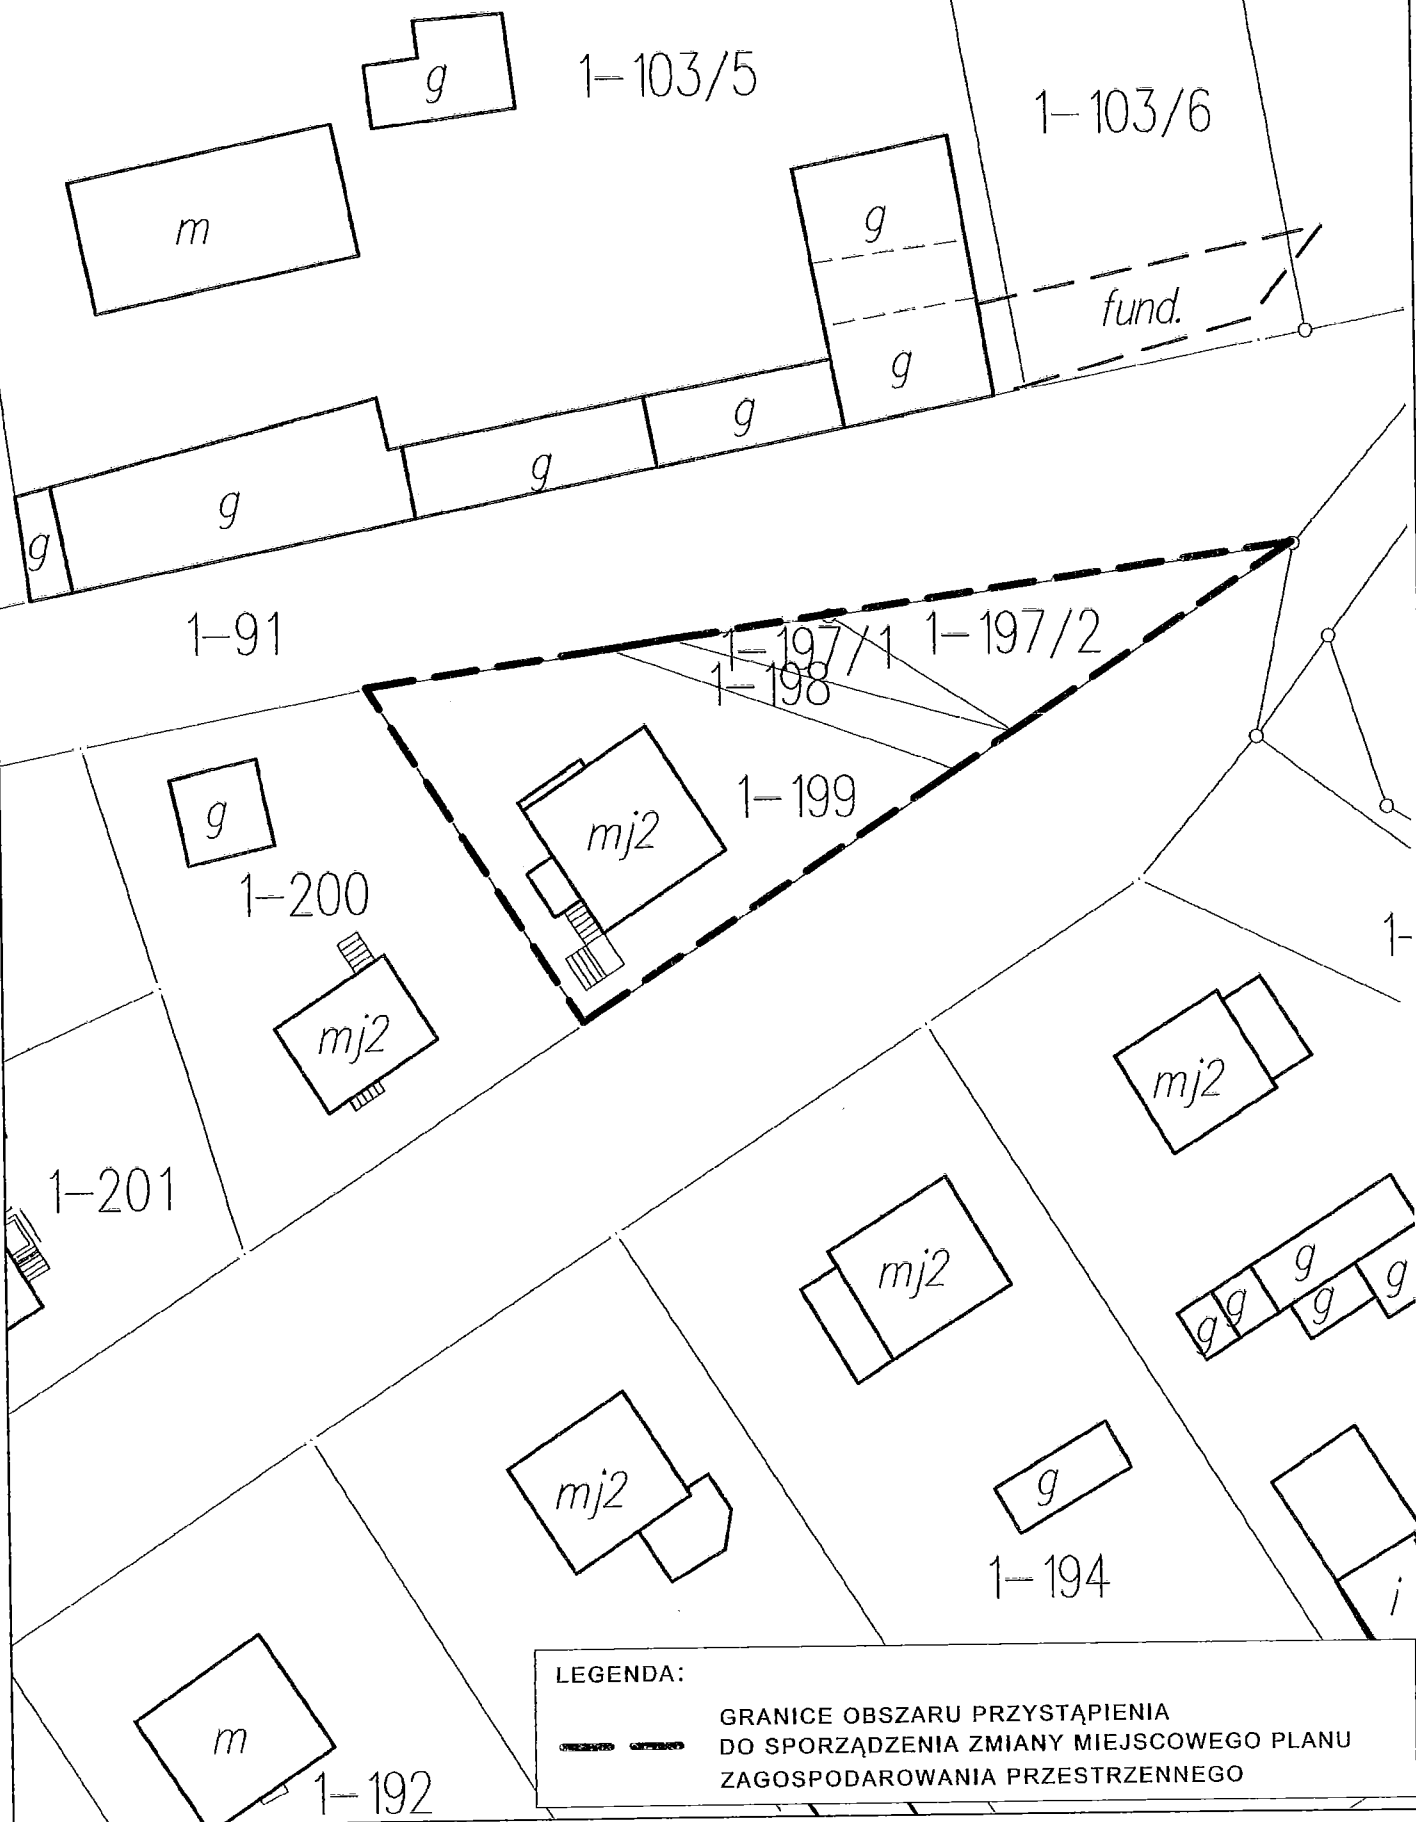

KOPIA MAPY
EWIDENCYJNEJ
SKALA 1:500

Załącznik Nr 34
do uchwały Nr ~~LIV/379/18~~
Rady Miejskiej w Skwierzynie
z dnia ...~~28~~...~~oxerica~~...2018 r.



LEGENDA:

— — — — —
GRANICE OBSZARU PRZYSTĄPIENIA
DO SPORZĄDZENIA ZMIANY MIEJSCOWEGO PLANU
ZAGOSPODAROWANIA PRZESTRZENNEGO

KOPIA MAPY
EWIDENCYJNEJ
SKALA 1:1000

Załącznik Nr 35
do uchwały Nr LIV/319/18
Rady Miejskiej w Skwierzynie
z dnia .. 28.09.2018 .. 2018 r.


LEGENDA:

GRANICE OBSZARU PRZYSTĄPIENIA
DO SPORZĄDZENIA ZMIANY MIEJSCOWEGO PLANU
ZAGOSPODAROWANIA PRZESTRZENNEGO


Załącznik Nr 36
do uchwały Nr LIV.1379/1.8
Rady Miejskiej w Skwierzynie
z dnia ...28. czerwca...2018 r.

KOPIA MAPY
EWIDENCYJNEJ
SKALA 1:500


2-215

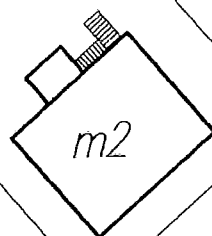


2-216

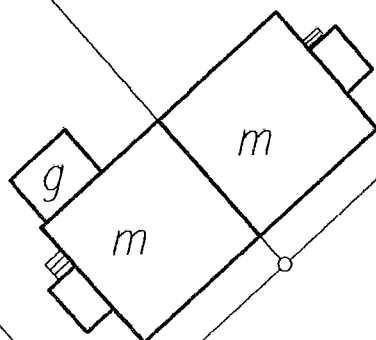

17

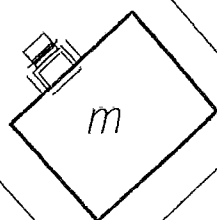

2-275/5

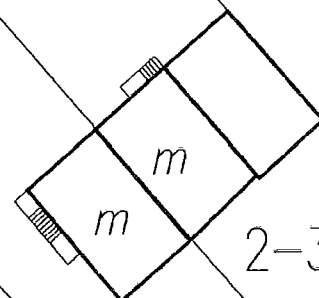

2-352




2-275/10

2-275/9

2-275/8

2-275/11

2-277

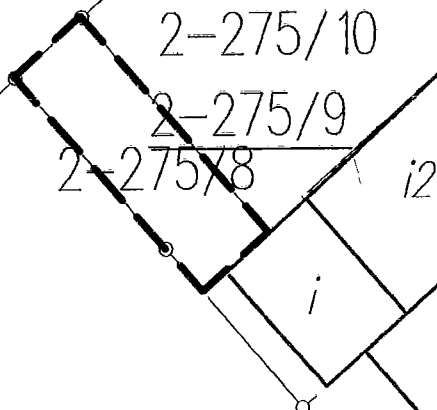


LEGENDA:

— — — — — GRANICE OBSZARU PRZYSTĄPIENIA
DO SPORZĄDZENIA ZMIANY MIEJSCOWEGO PLANU
ZAGOSPODAROWANIA PRZESTRZENNEGO


KOPIA MAPY
EWIDENCYJNEJ
SKALA 1:1000

Załącznik Nr 37
do uchwały Nr LXV/339/18
Rady Miejskiej w Skwierzynie
z dnia ...28 czerwca...2018 r.

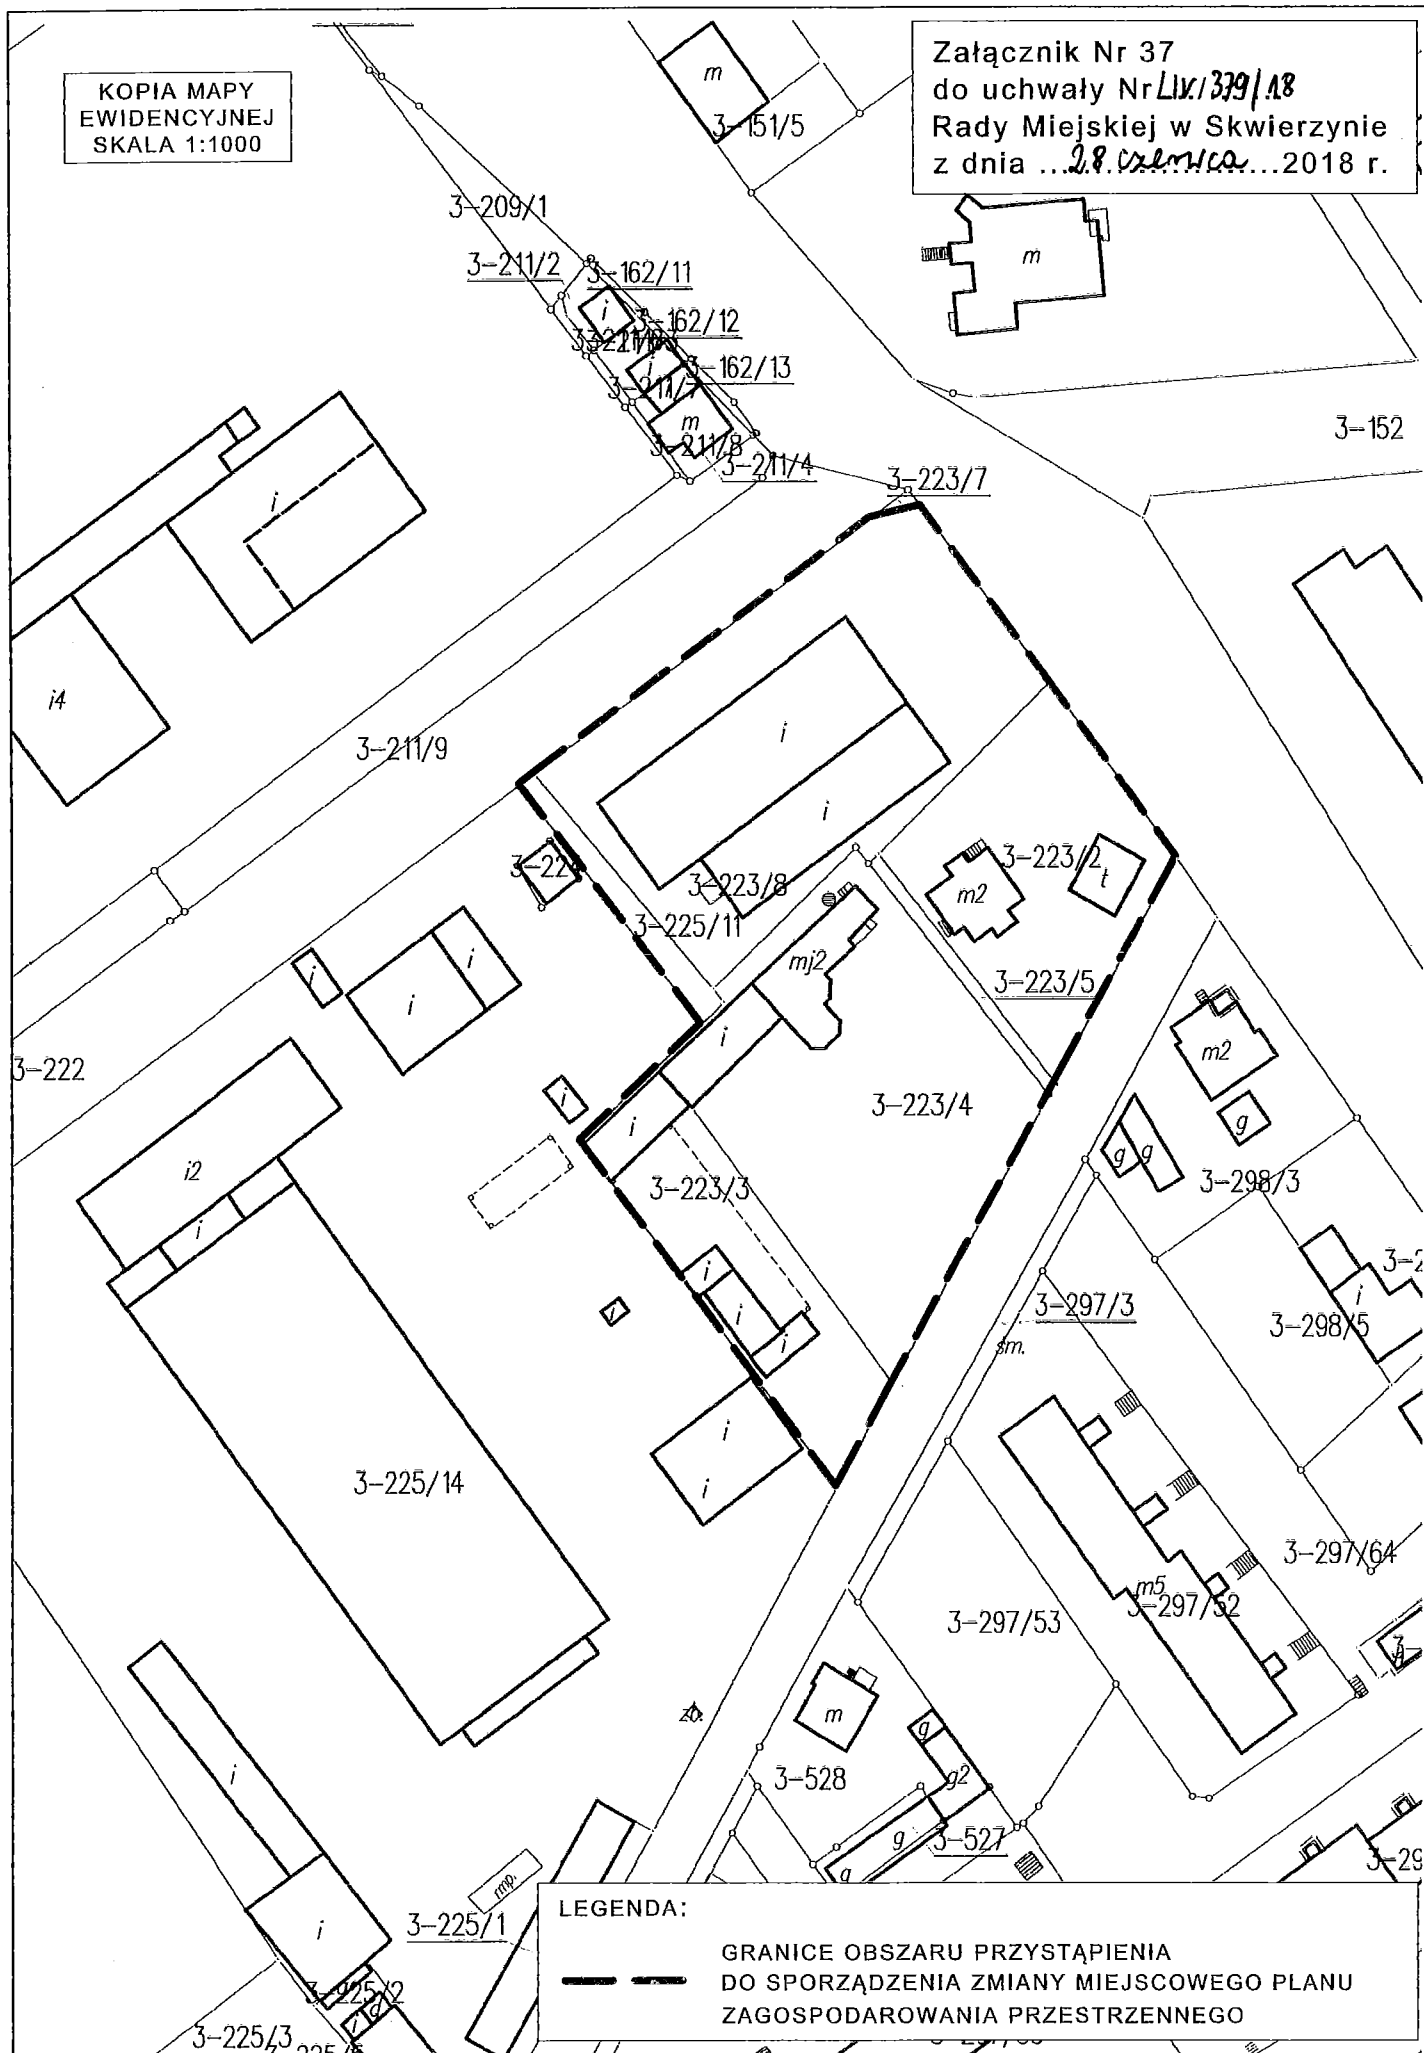

KOPIA MAPY
EWIDENCYJNEJ
SKALA 1:500


Załącznik Nr 38
do uchwały Nr ~~44~~ **39**/18
Rady Miejskiej w Skwierzynie
z dnia ~~28. września~~ **2018** r.

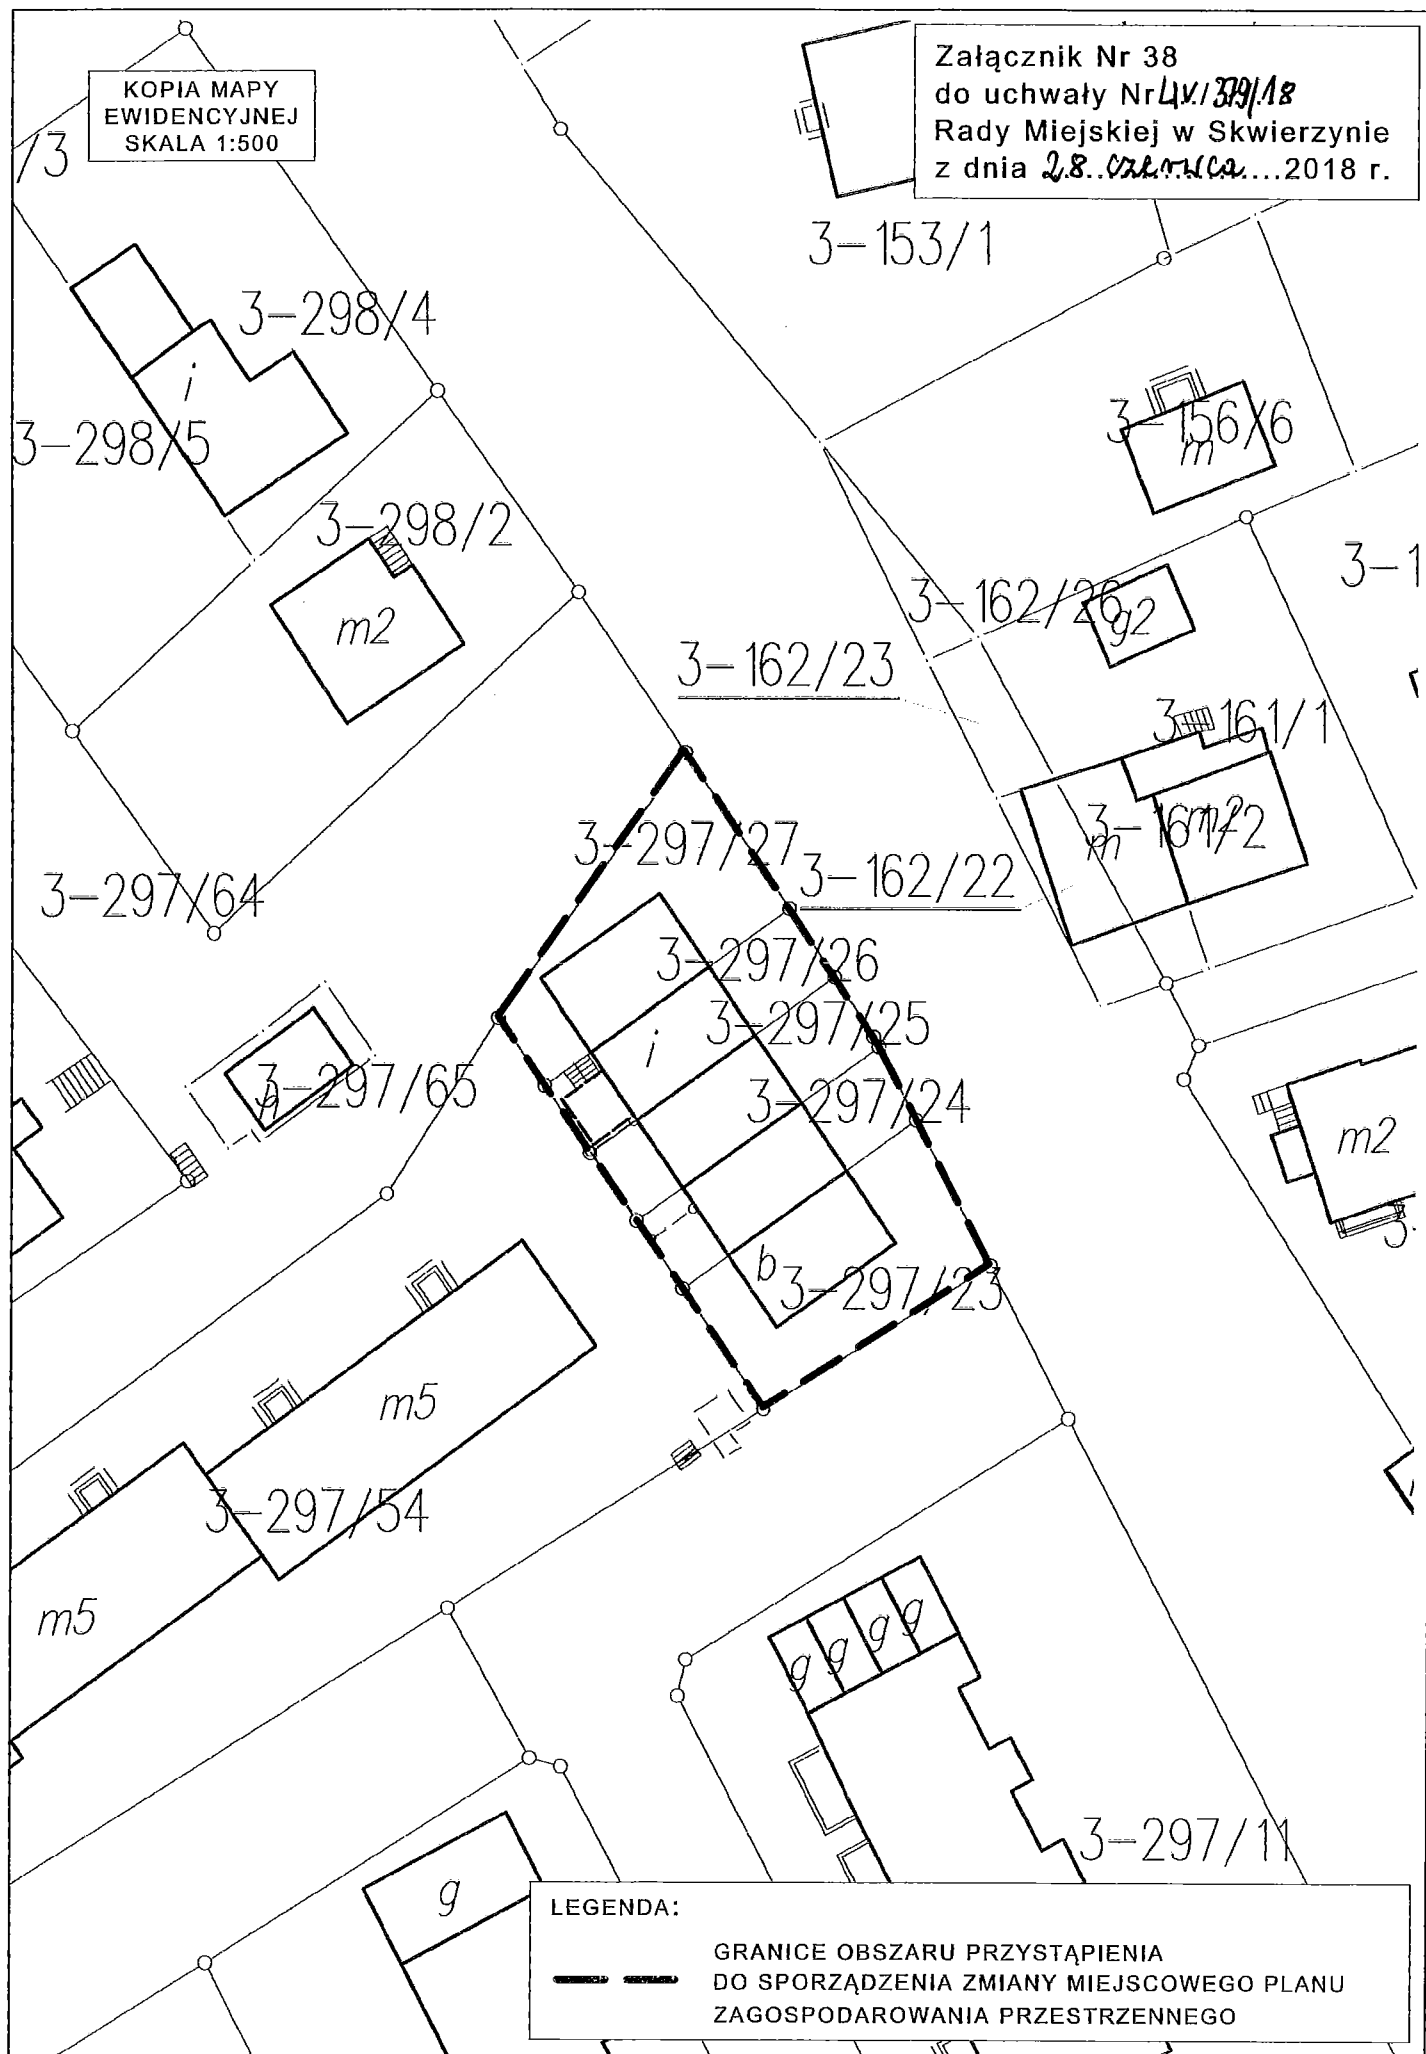

LEGENDA:


GRANICE OBSZARU PRZYSTĄPIENIA
DO SPORZĄDZENIA ZMIANY MIEJSCOWEGO PLANU
ZAGOSPODAROWANIA PRZESTRZENNEGO

Załącznik Nr 39
do uchwały Nr LIV/279/18
Rady Miejskiej w Skwierzynie
z dnia 28 czerwca 2018 r.

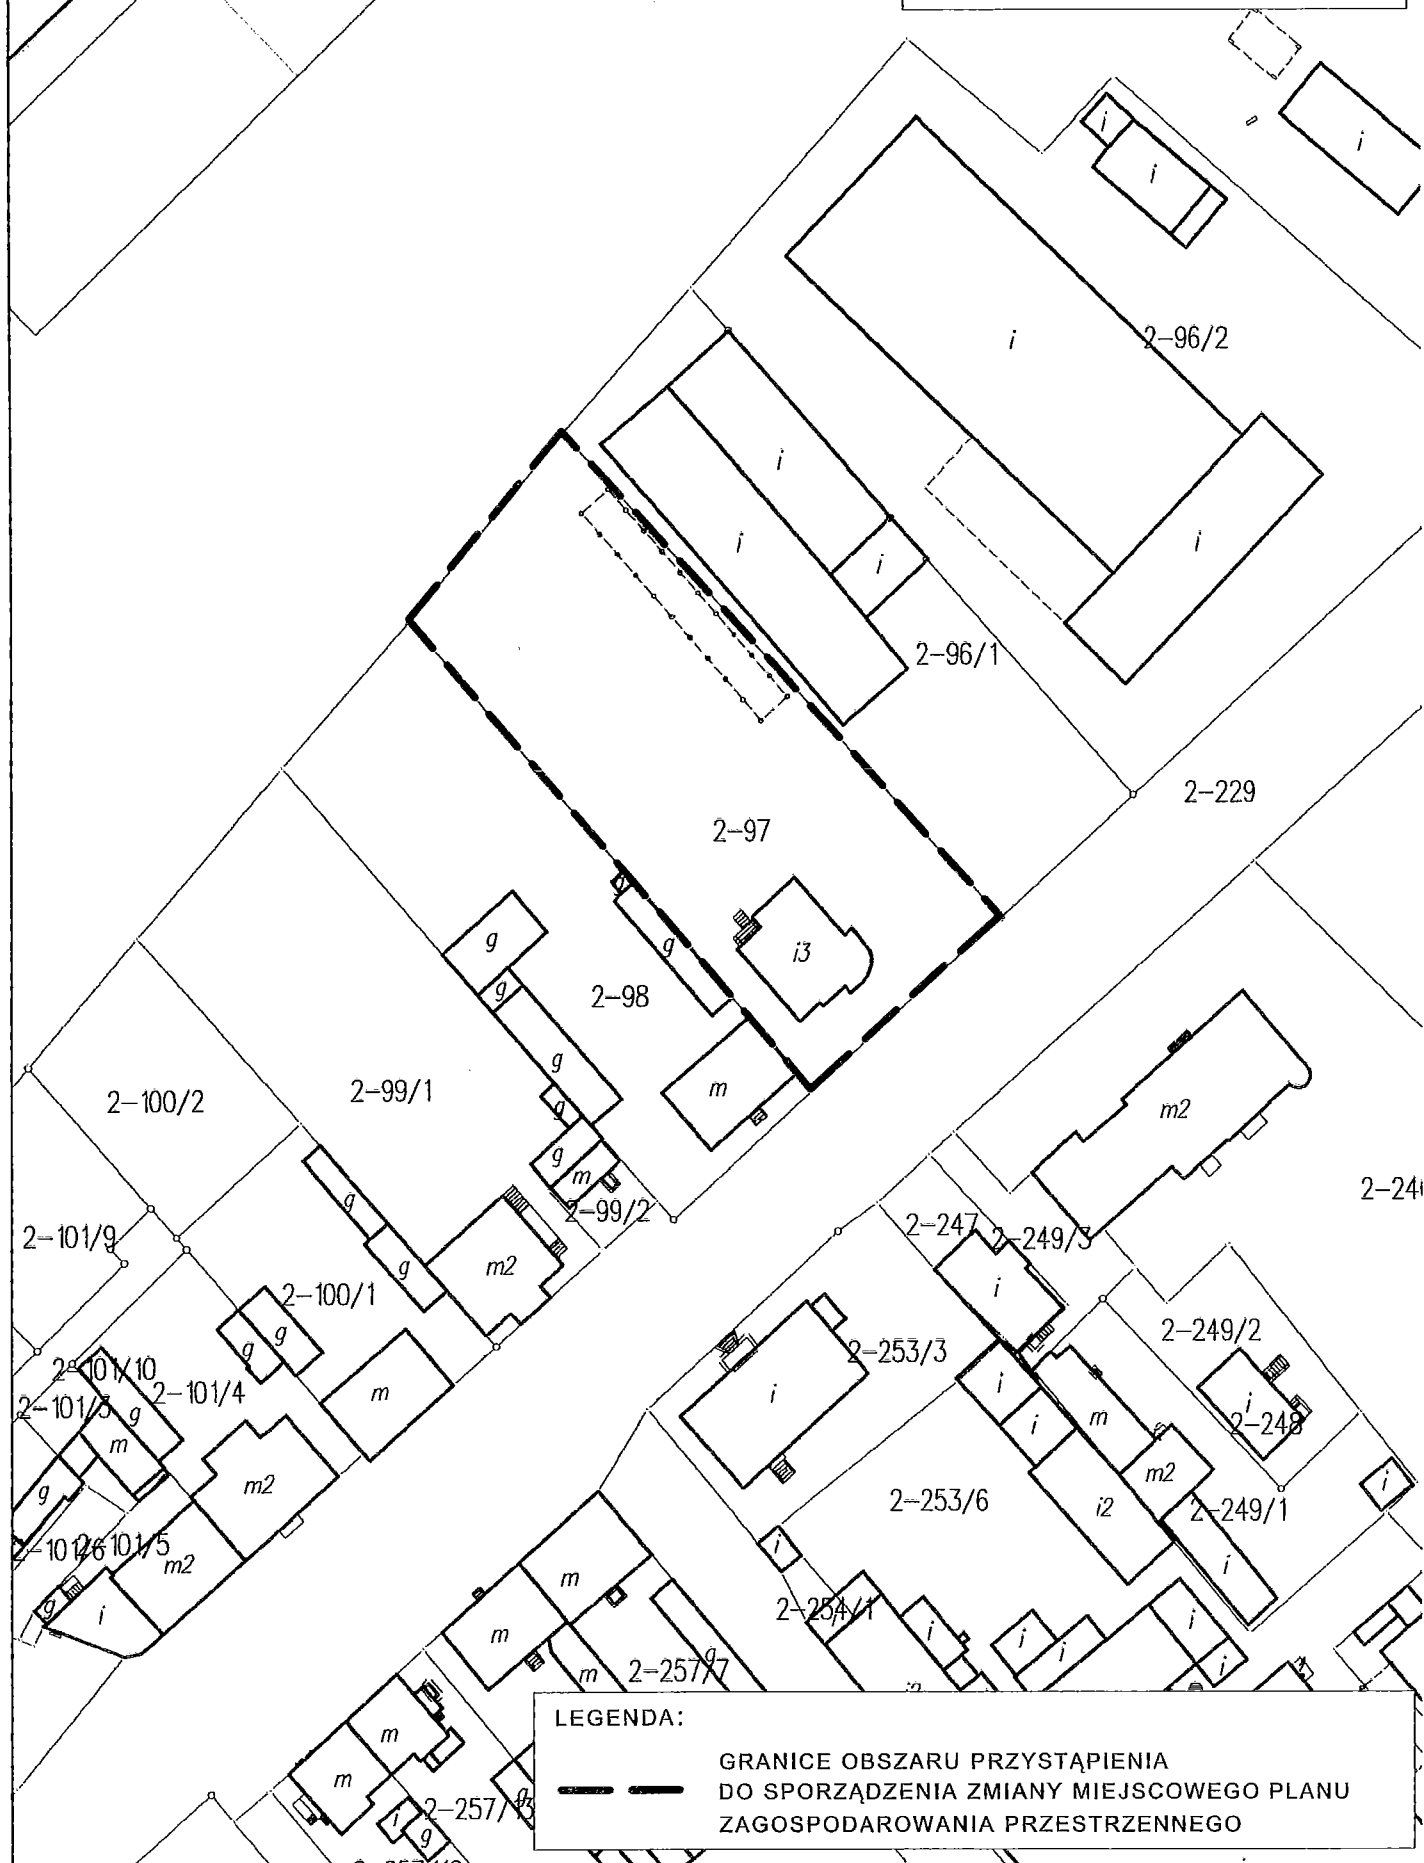

KOPIA MAPY
EWIDENCYJNEJ
SKALA 1:500

Załącznik Nr 40
do uchwały Nr ~~LIV/339/18~~
Rady Miejskiej w Skwierzynie
z dnia ~~28. września~~ 2018 r.

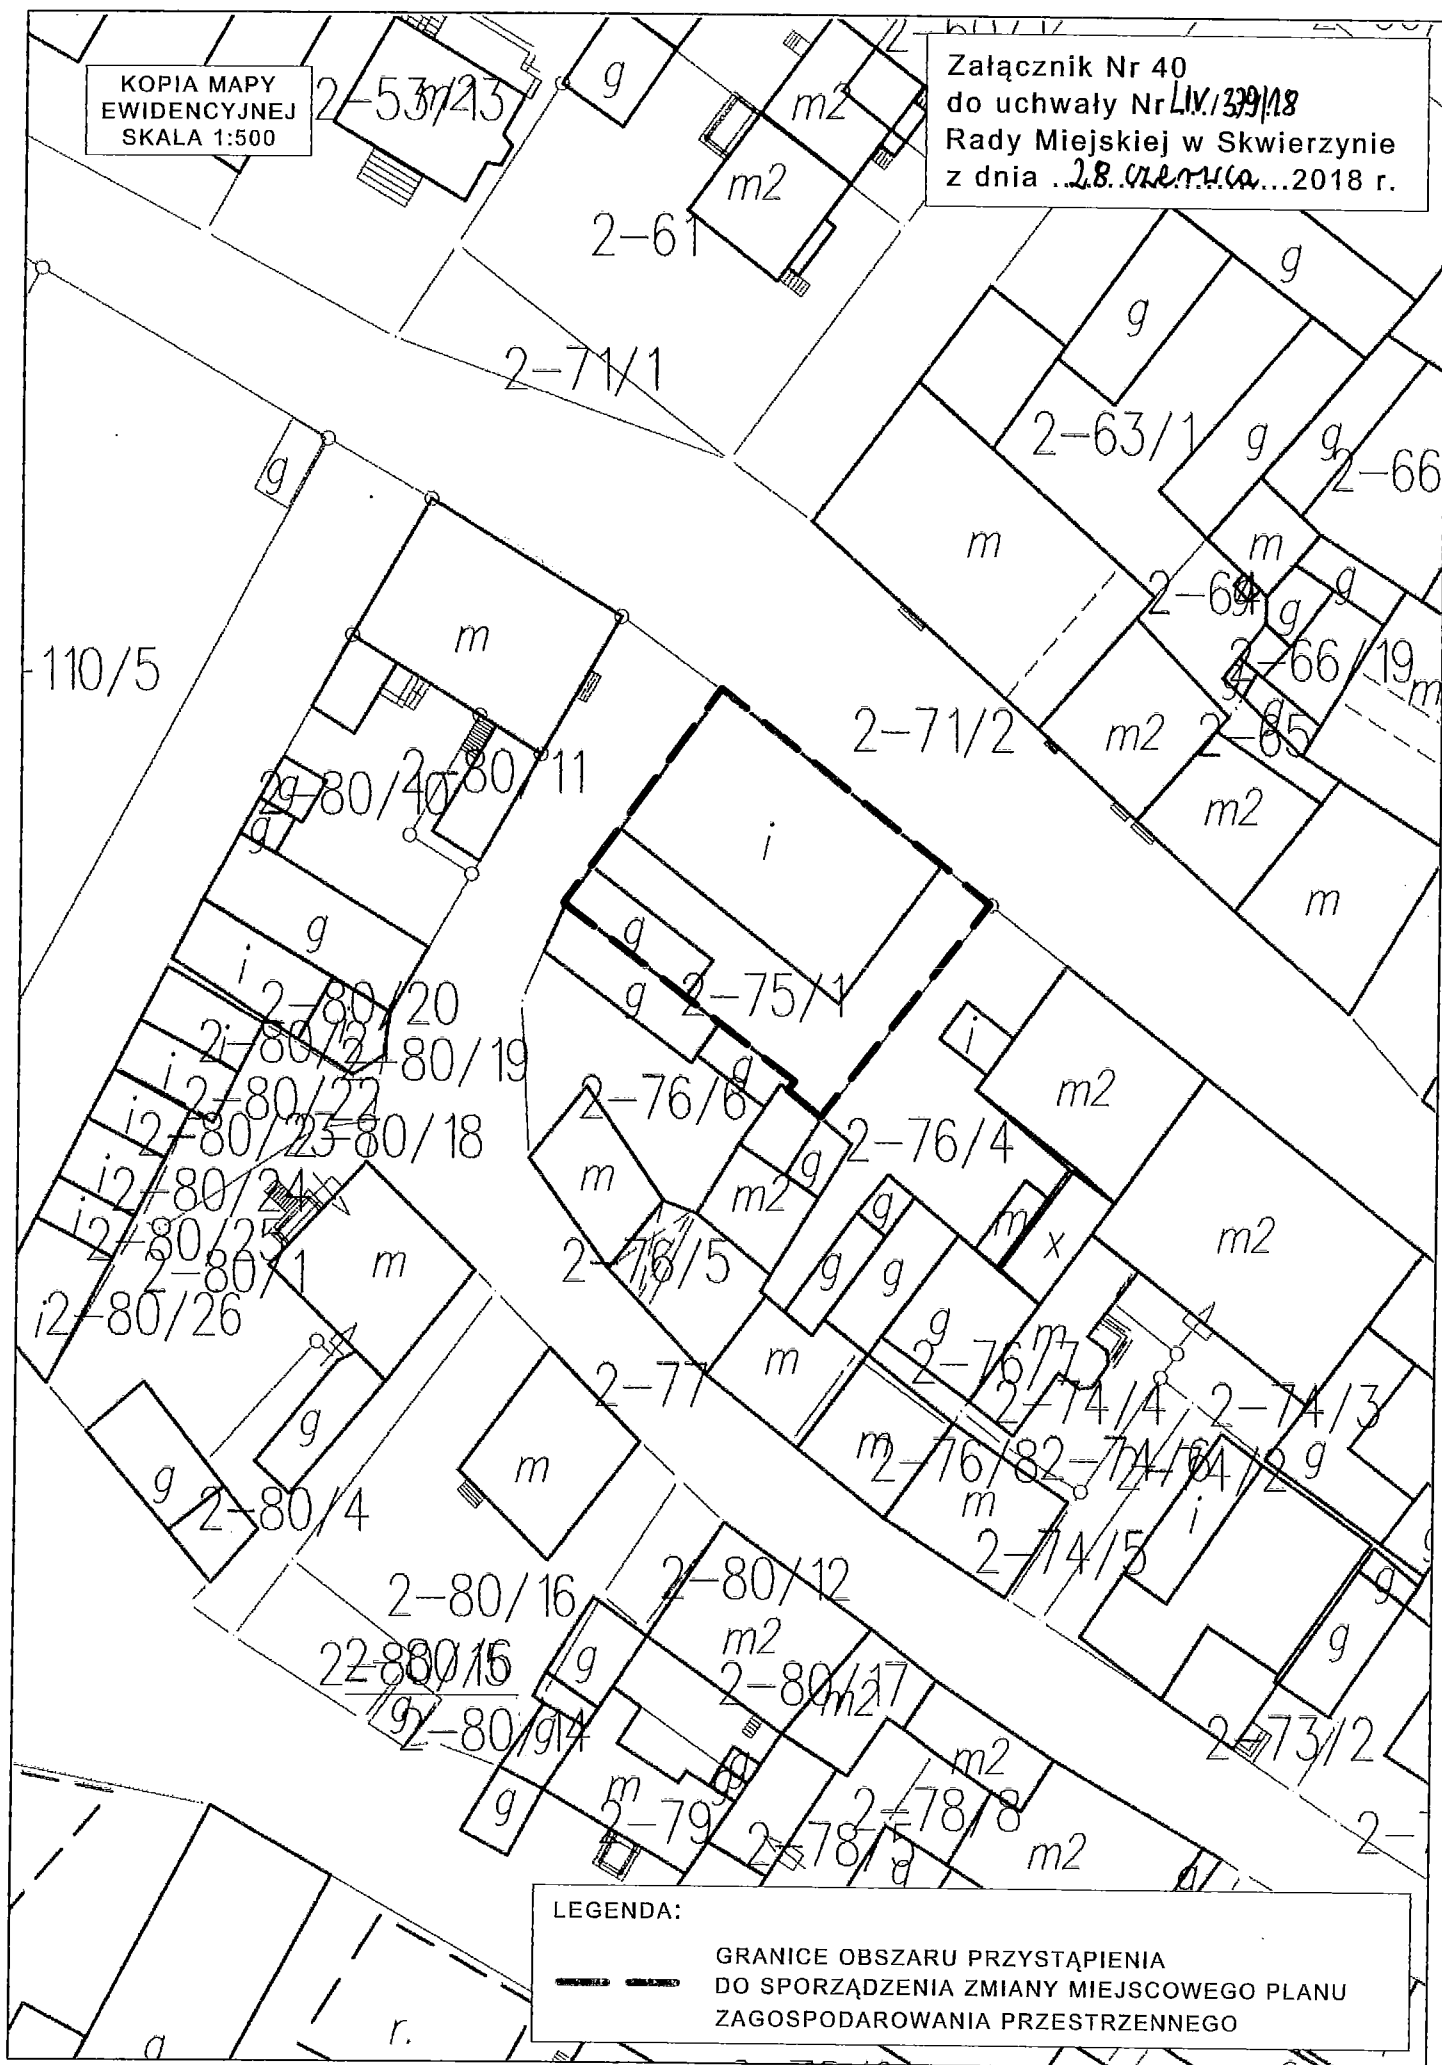

LEGENDA:

GRANICE OBSZARU PRZYSTĄPIENIA
DO SPORZĄDZENIA ZMIANY MIEJSCOWEGO PLANU
ZAGOSPODAROWANIA PRZESTRZENNEGO


KOPIA MAPY
EWIDENCYJNEJ
SKALA 1:500

Załącznik Nr 41
do uchwały Nr ~~LIV/399/18~~
Rady Miejskiej w Skwierzynie
z dnia ..~~28 czerwca~~... 2018 r.




KOPIA MAPY
EWIDENCYJNEJ
SKALA 1:500

Załącznik Nr 42
do uchwały Nr LIV/339/18
Rady Miejskiej w Skwierzynie
z dnia ..28. czerwca..2018 r.

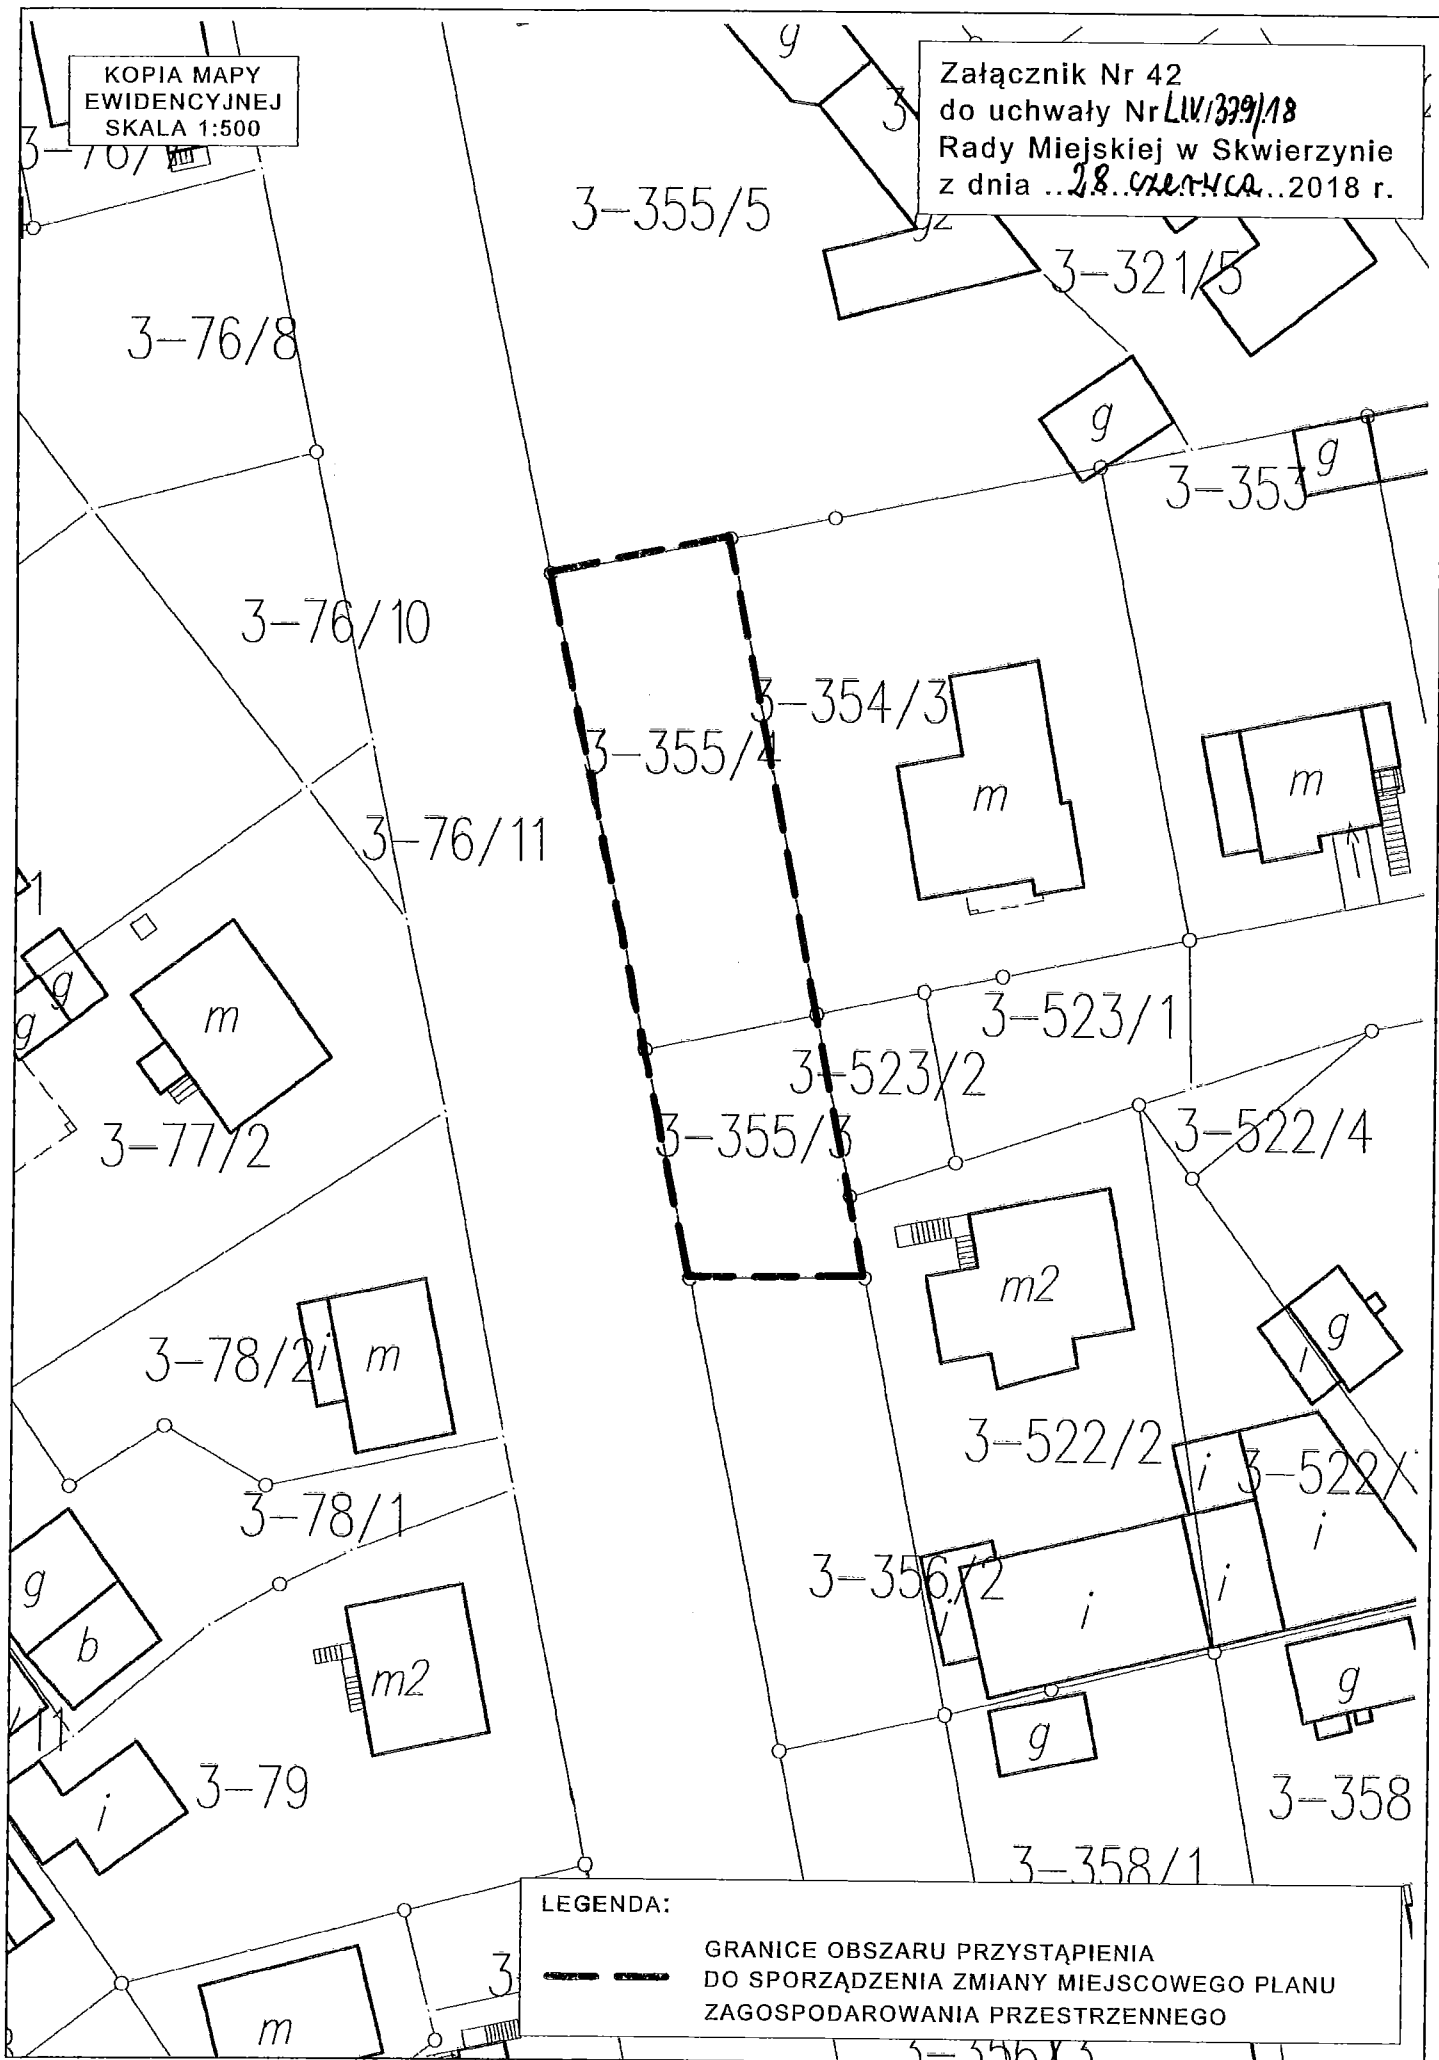

KOPIA MAPY
EWIDENCYJNEJ
SKALA 1:1000

Załącznik Nr 43
do uchwały Nr *LIV/329/18*
Rady Miejskiej w Skwierzynie
z dnia ...*28 czerwca*...2018 r.

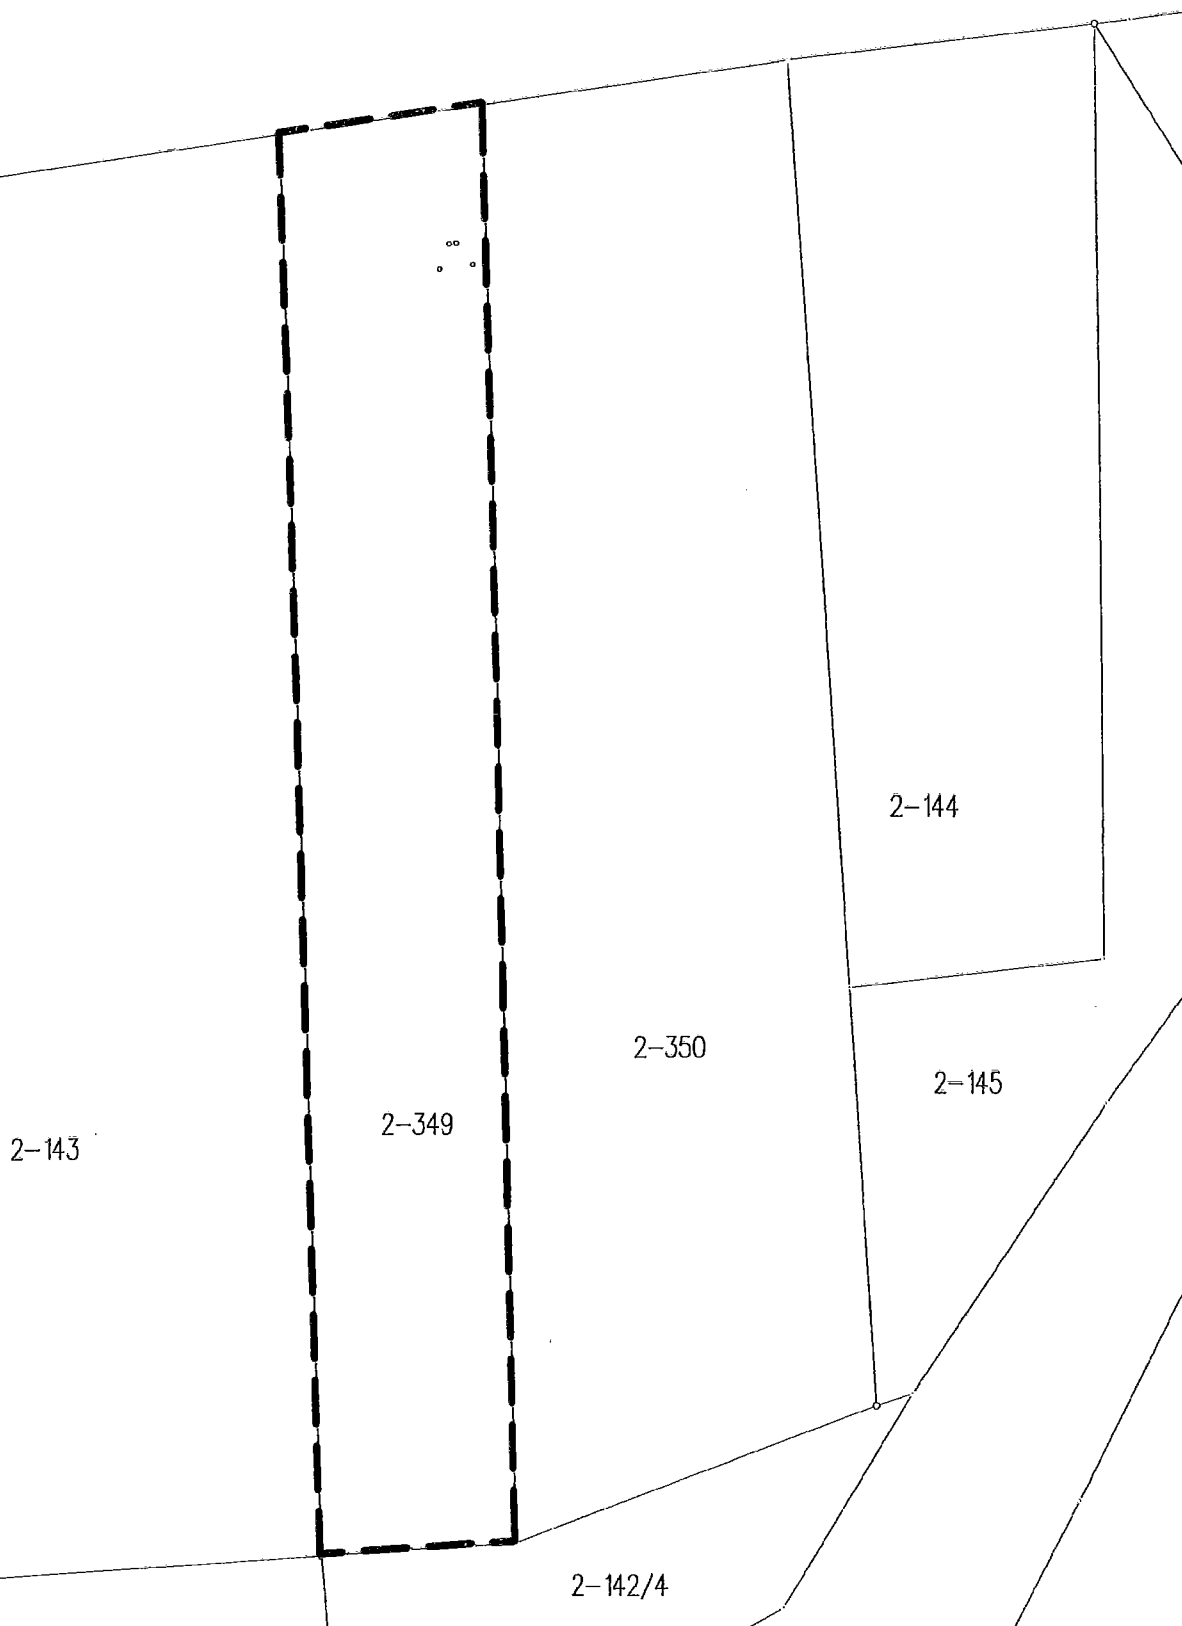


LEGENDA:



GRANICE OBSZARU PRZYSTĄPIENIA
DO SPORZĄDZENIA ZMIANY MIEJSCOWEGO PLANU
ZAGOSPODAROWANIA PRZESTRZENNEGO

KOPIA MAPY
EWIDENCYJNEJ
SKALA 1:1000

Załącznik Nr 44
do uchwały Nr L14/379/18
Rady Miejskiej w Skwierzynie
z dnia 28. czerwca...2018 r.

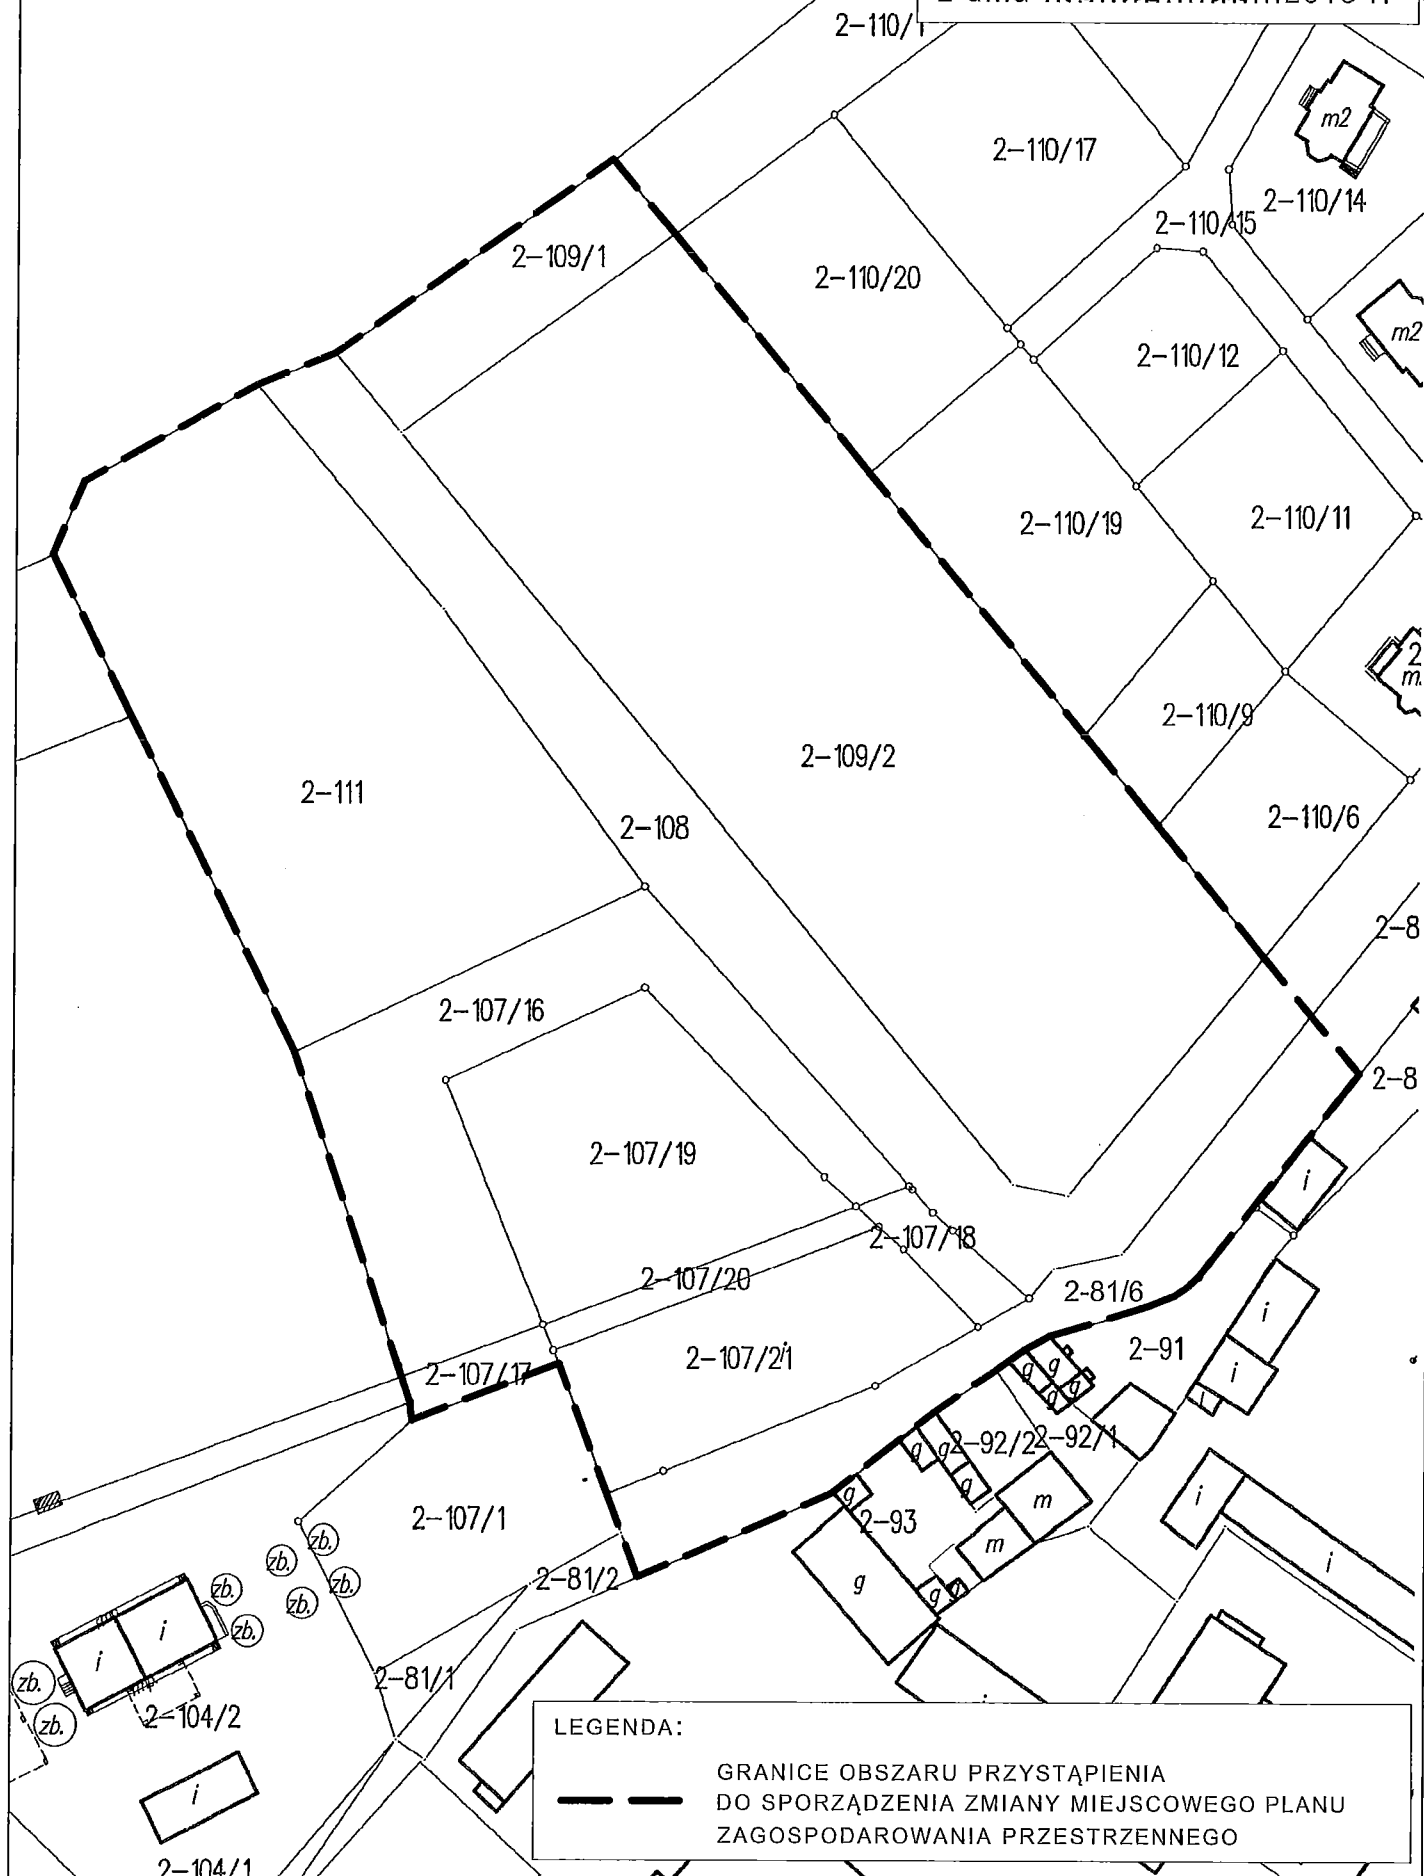

KOPIA MAPY
EWIDENCYJNEJ
SKALA 1:1000

Załącznik Nr 45
do uchwały Nr ~~LXV/329/18~~
Rady Miejskiej w Skwierzynie
z dnia ~~...~~ 28 czerwca 2018 r.

3-302

3-301/4

3-301/1

3-454

3-4

3-497/4

3-497/6

3-294/10

7/2

LEGENDA:

— — — — —
GRANICE OBSZARU PRZYSTĄPIENIA
DO SPORZĄDZENIA ZMIANY MIEJSCOWEGO PLANU
ZAGOSPODAROWANIA PRZESTRZENNEGO