

Uchwała Nr LVII/409/18
Rady Miejskiej w Skwierzynie
z dnia 18 października 2018 r.

**w sprawie przystąpienia do sporządzenia zmiany miejscowego planu
zagospodarowania przestrzennego miasta Skwierzyna**

Na podstawie art. 18 ust. 2 pkt 15 ustawy z dnia 8 marca 1990 r. o samorządzie gminnym (t.j. Dz. U. z 2018 r., poz. 994 ze zm.¹) w związku z art. 14 ust. 1 i 2 ustawy z dnia 27 marca 2003 r. o planowaniu i zagospodarowaniu przestrzennym (t.j. Dz. U. z 2017 r., poz. 1073 ze zm.²) Rada Miejska w Skwierzynie uchwala, co następuje:

§ 1. Przystępuje się do sporządzenia zmiany miejscowego planu zagospodarowania przestrzennego miasta Skwierzyna, wyrażonego w postaci uchwały Nr XLI/335/10 Rady Miejskiej w Skwierzynie z dnia 24 czerwca 2010 r., w odniesieniu do terenu:


- 1) działek o nr ewid.: 134/2, 355/3, 138/2 i 135, położonych w obrębie ewidencyjnym Skwierzyna 1 w granicach obszaru wskazanego w załączniku graficznym Nr 1 stanowiącym integralną część niniejszej uchwały,
- 2) działek o nr ewid.: 476 i 477, położonych w obrębie ewidencyjnym Skwierzyna 2, w granicach obszaru wskazanego w załączniku graficznym Nr 2 stanowiącym integralną część niniejszej uchwały,
- 3) działek o nr ewid.: 282/12, 282/9, 281/2, 387, 281/4, 282/10 i części działki o nr ewid. 282/11, położonych w obrębie ewidencyjnym Skwierzyna 2, w granicach obszaru wskazanego w załączniku graficznym Nr 3 stanowiącym integralną część niniejszej uchwały.

§ 2. Zakres planu miejscowego obejmuje problematykę wskazaną art. 15 ustawy z dnia 27 marca 2003 r. o planowaniu i zagospodarowaniu przestrzennym.

§ 3. Wykonanie uchwały powierza się Burmistrzowi Skwierzyny.

§ 4. Uchwała wchodzi w życie z dniem podjęcia i podlega wywieszeniu na tablicy ogłoszeń Urzędu Miejskiego w Skwierzynie.

Przewodnicząca Rady Miejskiej
w Skwierzynie

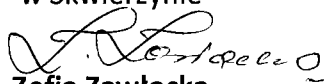
Zofia Zawłocka


¹ Zmiana tekstu jednolitego wymienionej ustawy została ogłoszona w Dz. U. z 2018 r., poz. 1000, 1349, 1432

² Zmiana tekstu jednolitego wymienionej ustawy została ogłoszona w Dz. U. 2017 r., poz. 1566, Dz.U. z 2018 poz.1496,1544

KOPIA MAPY
EWIDENCYJNEJ
SKALA 1:2000



Załącznik Nr 1
do uchwały Nr LIII/1428/18
Rady Miejskiej w Skwierzynie
z dnia 18. października 2018 r.

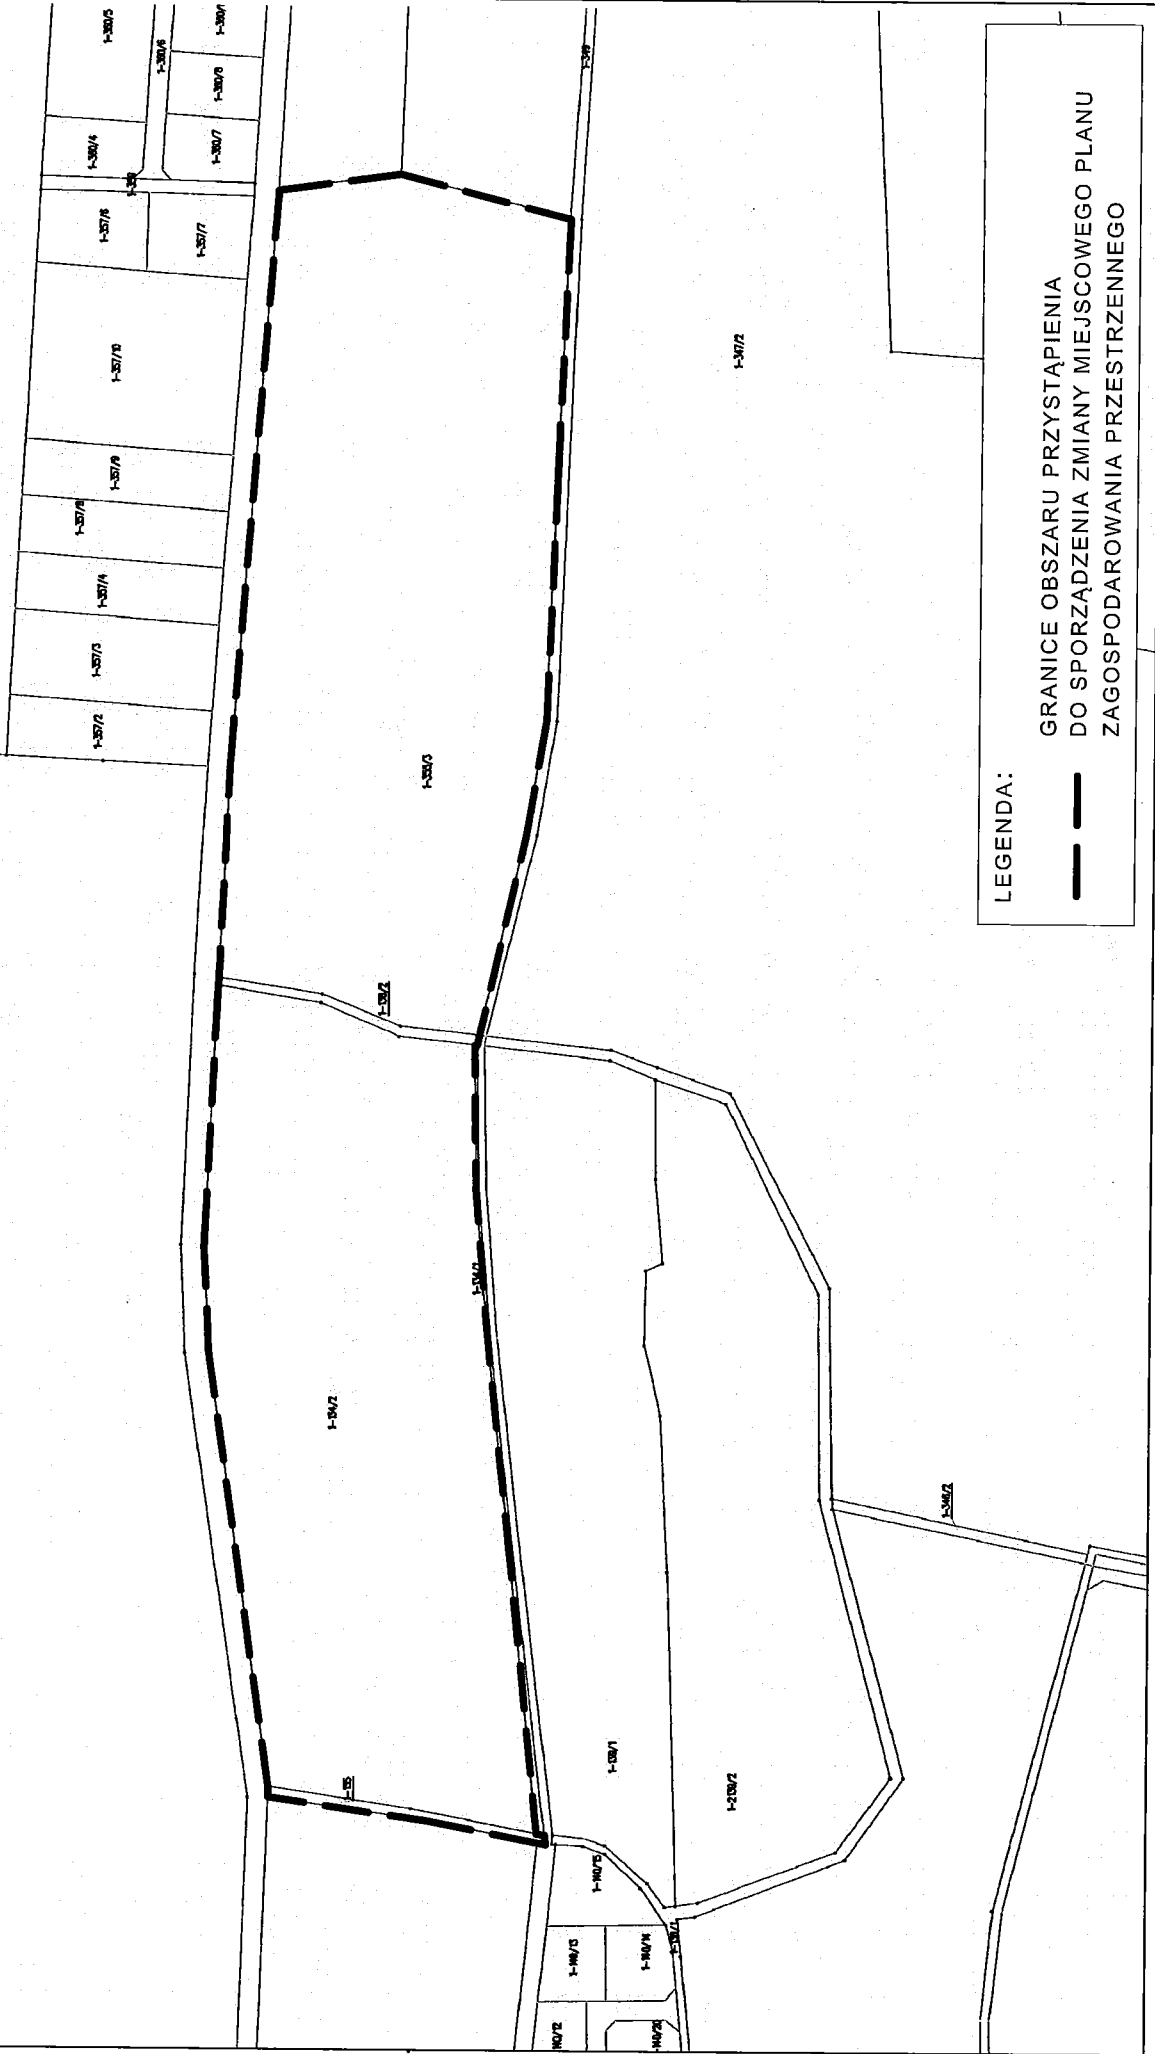

KOPIA MAPY
EWIDENCYJNEJ
SKALA 1:1000

Załącznik Nr 2
do uchwały Nr *XLV/14.09/18*
Rady Miejskiej w Skwierzynie
z dnia *18 października* 2018 r.

0 10 20 30 40 50 m



2-477

2-476

LEGENDA: GRANICE OBSZARU PRZYSTĄPIENIA
DO SPORZĄDZENIA ZMIANY MIEJSCOWEGO
PLANU ZAGOSPODAROWANIA PRZESTRZENNEGO



A graphic scale bar with markings at 0, 10, 20, 30, 40, and 50 meters. The bar is divided into alternating black and white segments.

LEGENDA:

GRANICE OBSZARU PRZYSTĄPIENIA
DO SPORZĄDZENIA ZMIANY MIEJSCOWEGO PLANU
ZAGOSPODAROWANIA PRZESTRZENNEGO