

UCHWAŁA NR XII/99/19 RADY MIEJSKIEJ W SKWIERZYNIE

z dnia 19 czerwca 2019 r.

w sprawie przystąpienia do sporządzenia zmiany miejscowych planów zagospodarowania przestrzennego miasta Skwierzyna

Na podstawie art. 18 ust. 2 pkt. 5 ustawy z dnia 8 marca 1990 r. o samorządzie gminnym (t.j. Dz. U. z 2019 r., poz. 506) oraz art. 14 ust. 1 w zw. z art. 27 ustawy z dnia 27 marca 2003 r. o planowaniu i zagospodarowaniu przestrzennym (t.j. Dz. U. z 2018 r., poz. 1945 ze zm.) uchwala się, co następuje:

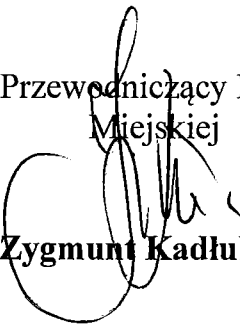
§ 1. 1. Przystępuje się do sporządzenia zmiany miejscowych planów zagospodarowania przestrzennego miasta Skwierzyna uchwalonych uchwałą nr XLI/335/10 Rady Miejskiej w Skwierzynie z dnia 24 czerwca 2010 r. w sprawie miejscowego planu zagospodarowania przestrzennego miasta Skwierzyna oraz uchwałą Nr XXI/171/08 Rady Miejskiej w Skwierzynie z dnia 08 lipca 2008 r. w sprawie miejscowego planu zagospodarowania przestrzennego gminy Skwierzyna, zwanej dalej zmianą planów.

2. Zmiana planów obejmuje obszar:

- 1) działek o nr ewid. 188/1 i 188/2 położonych w obrębie 1 Skwierzyna objętych miejscowym planem zagospodarowania przestrzennego uchwalonym uchwałą nr XLI/335/10 Rady Miejskiej w Skwierzynie z dnia 24 czerwca 2010 r. Granice powołanego obszaru objętego zmianą planów przedstawia załącznik graficzny nr 1 do niniejszej uchwały sporządzony w skali 1:2000;
- 2) działki o nr ewid. 302 położonej w obrębie 1 Skwierzyna, objętej miejscowym planem zagospodarowania przestrzennego uchwalonym uchwałą nr XLI/335/10 Rady Miejskiej w Skwierzynie z dnia 24 czerwca 2010 r. Granice powołanego obszaru objętego zmianą planów przedstawia załącznik graficzny nr 2 do niniejszej uchwały sporządzony w skali 1:5000;
- 3) działek o nr ewid. 514/56, 514/57, 514/58, 514/59 położonych w obrębie 3 Skwierzyna objętych miejscowymi planami zagospodarowania przestrzennego uchwalonymi uchwałą Nr XXI/171/08 Rady Miejskiej w Skwierzynie z dnia 08 lipca 2008 r. oraz uchwałą nr XLI/335/10 Rady Miejskiej w Skwierzynie z dnia 24 czerwca 2010 r. Granice powołanego obszaru objętego zmianą planów przedstawia załącznik graficzny nr 3 do niniejszej uchwały sporządzony w skali 1:3000.

§ 4. Wykonanie uchwały powierza się Burmistrzowi Skwierzyny.

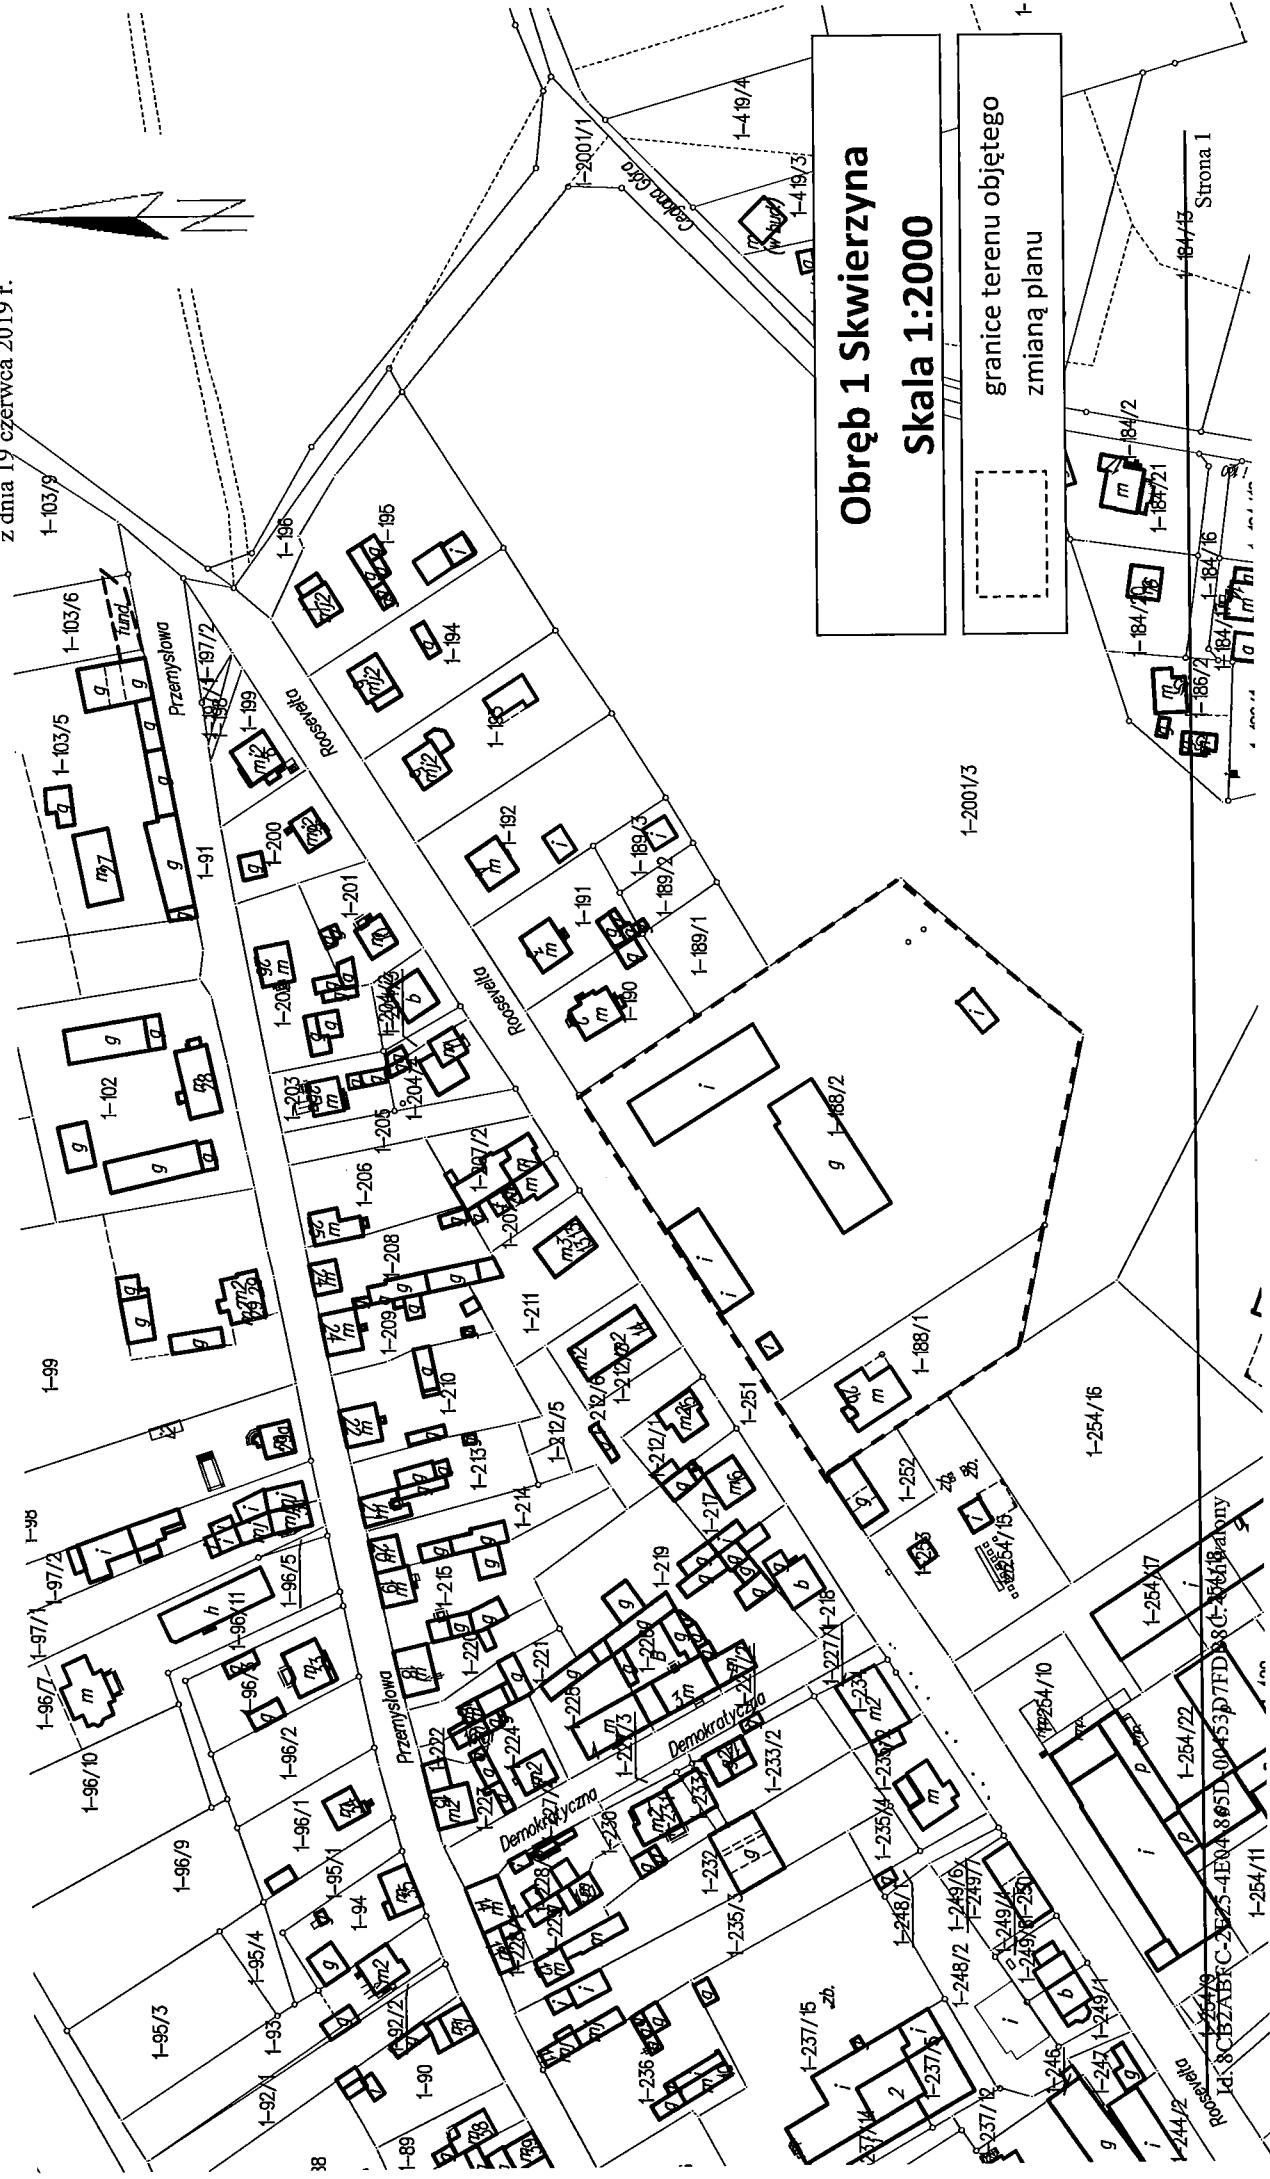
§ 5. Uchwała wchodzi w życie z dniem podjęcia.

Przewodniczący Rady
Miejskiej

Zygmunt Kadłubski

Załącznik Nr 1 do uchwały Nr XII/99/19

Rady Miejskiej w Skwierzynie

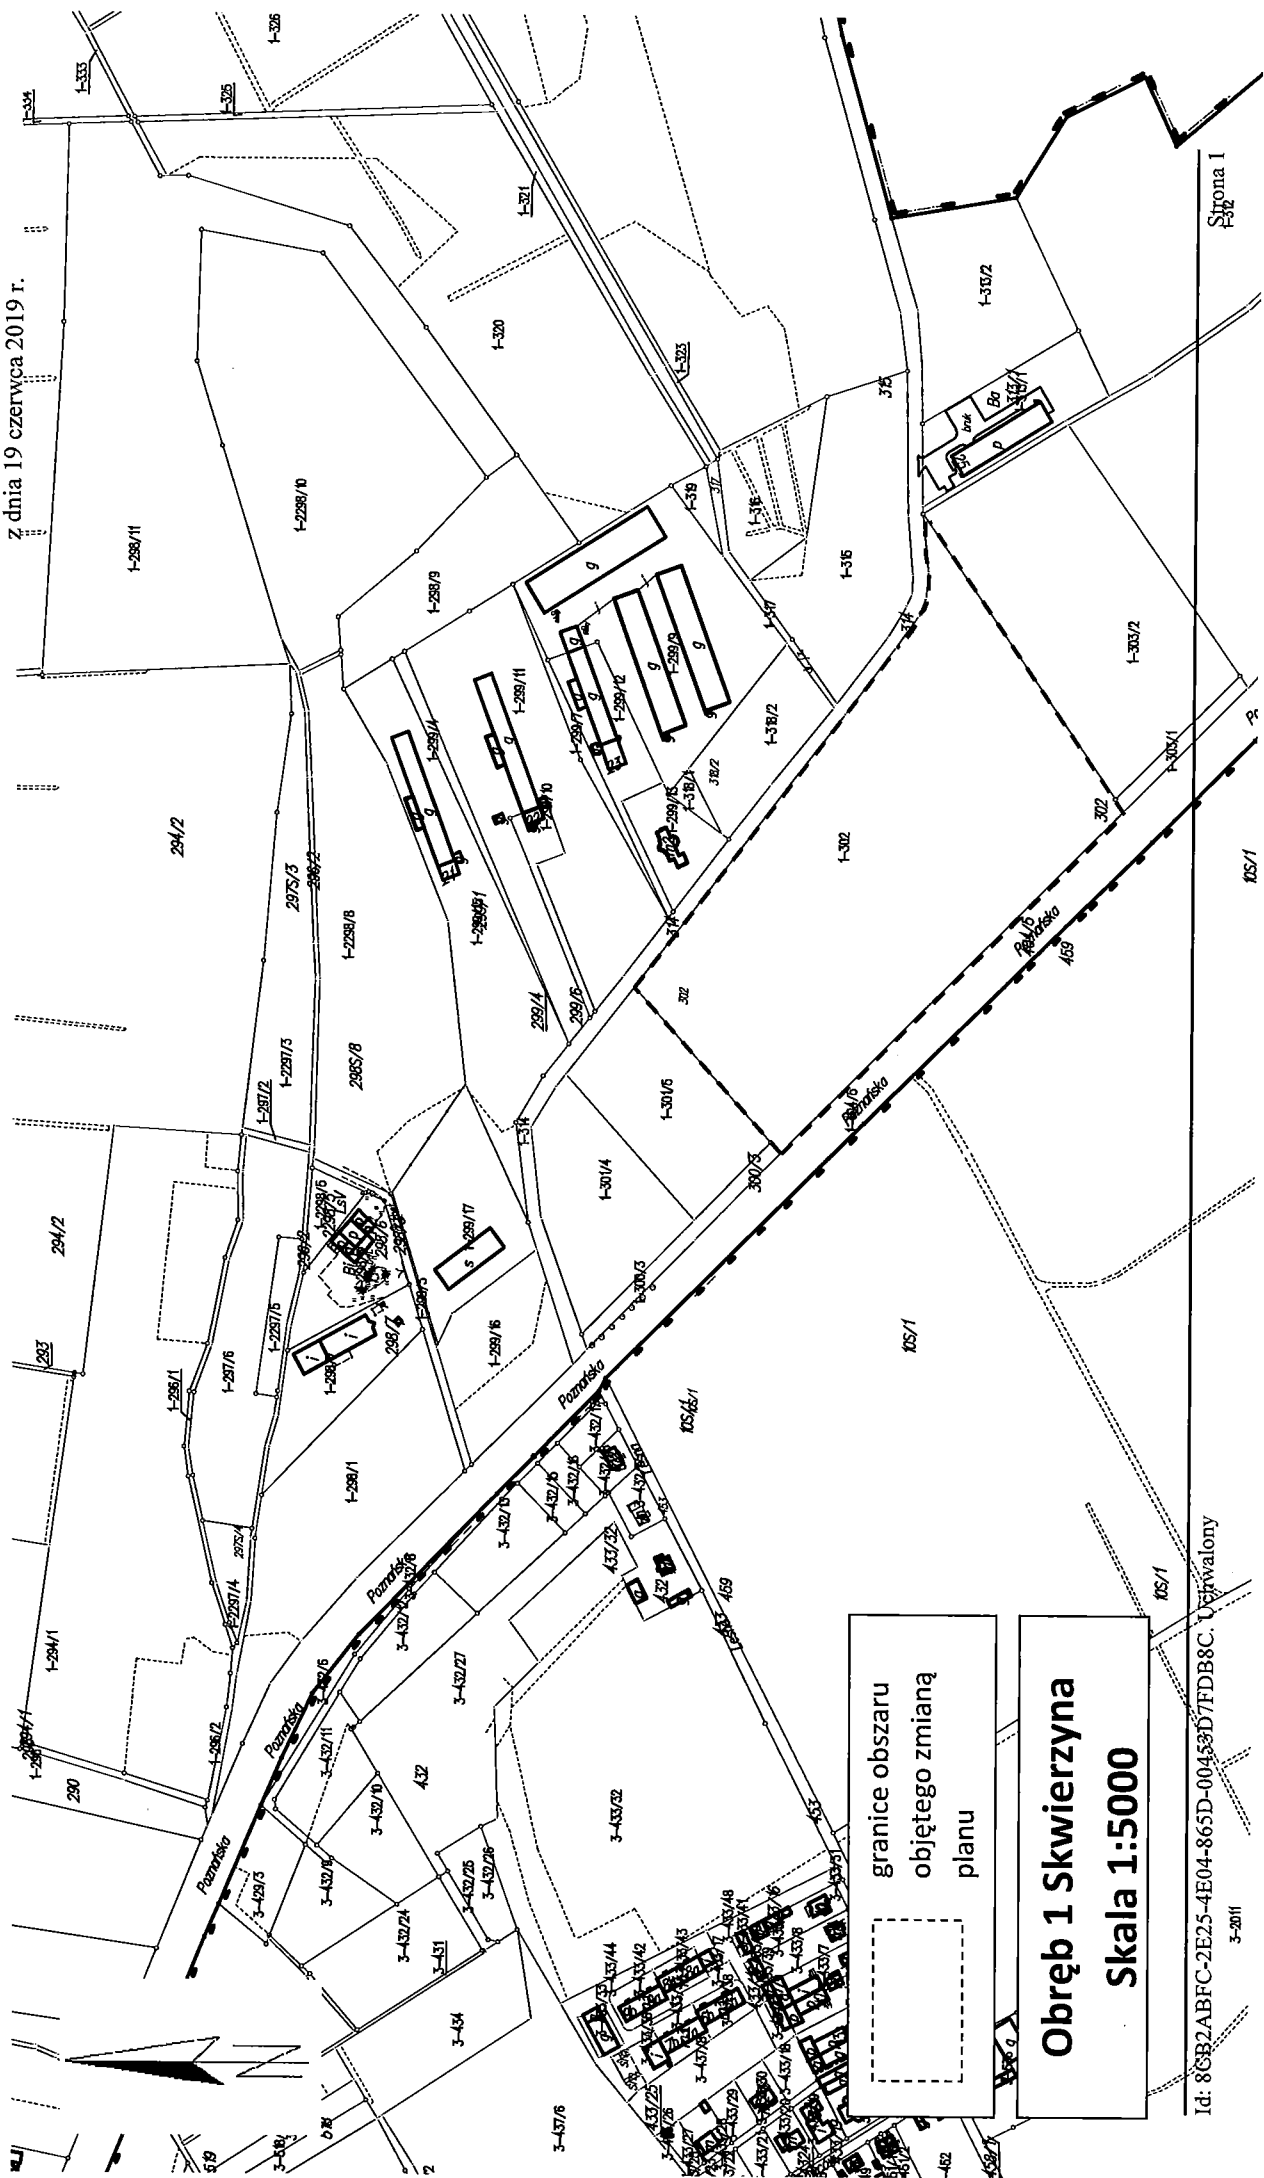
z dnia 19 czerwca 2019 r.



Załącznik Nr 2 do uchwały Nr XII/99/19

Rady Miejskiej w Skwierzynie

z dnia 19 czerwca 2019 r.



granice obszaru
objętego zmianą
planu

Obręb 1 Skwierzyna
Skala 1:5000

Id: 8GB2ABFC-2E25-4E04-865D-00453D7FDB8C. Uprządkowany

3-2011

Strona 1

Załącznik Nr 3 do uchwały Nr XII/99/19
Rady Miejskiej w Skwierzynie
z dnia 19 czerwca 2019 r.

